



KŁADY ŚCIAN 1:50

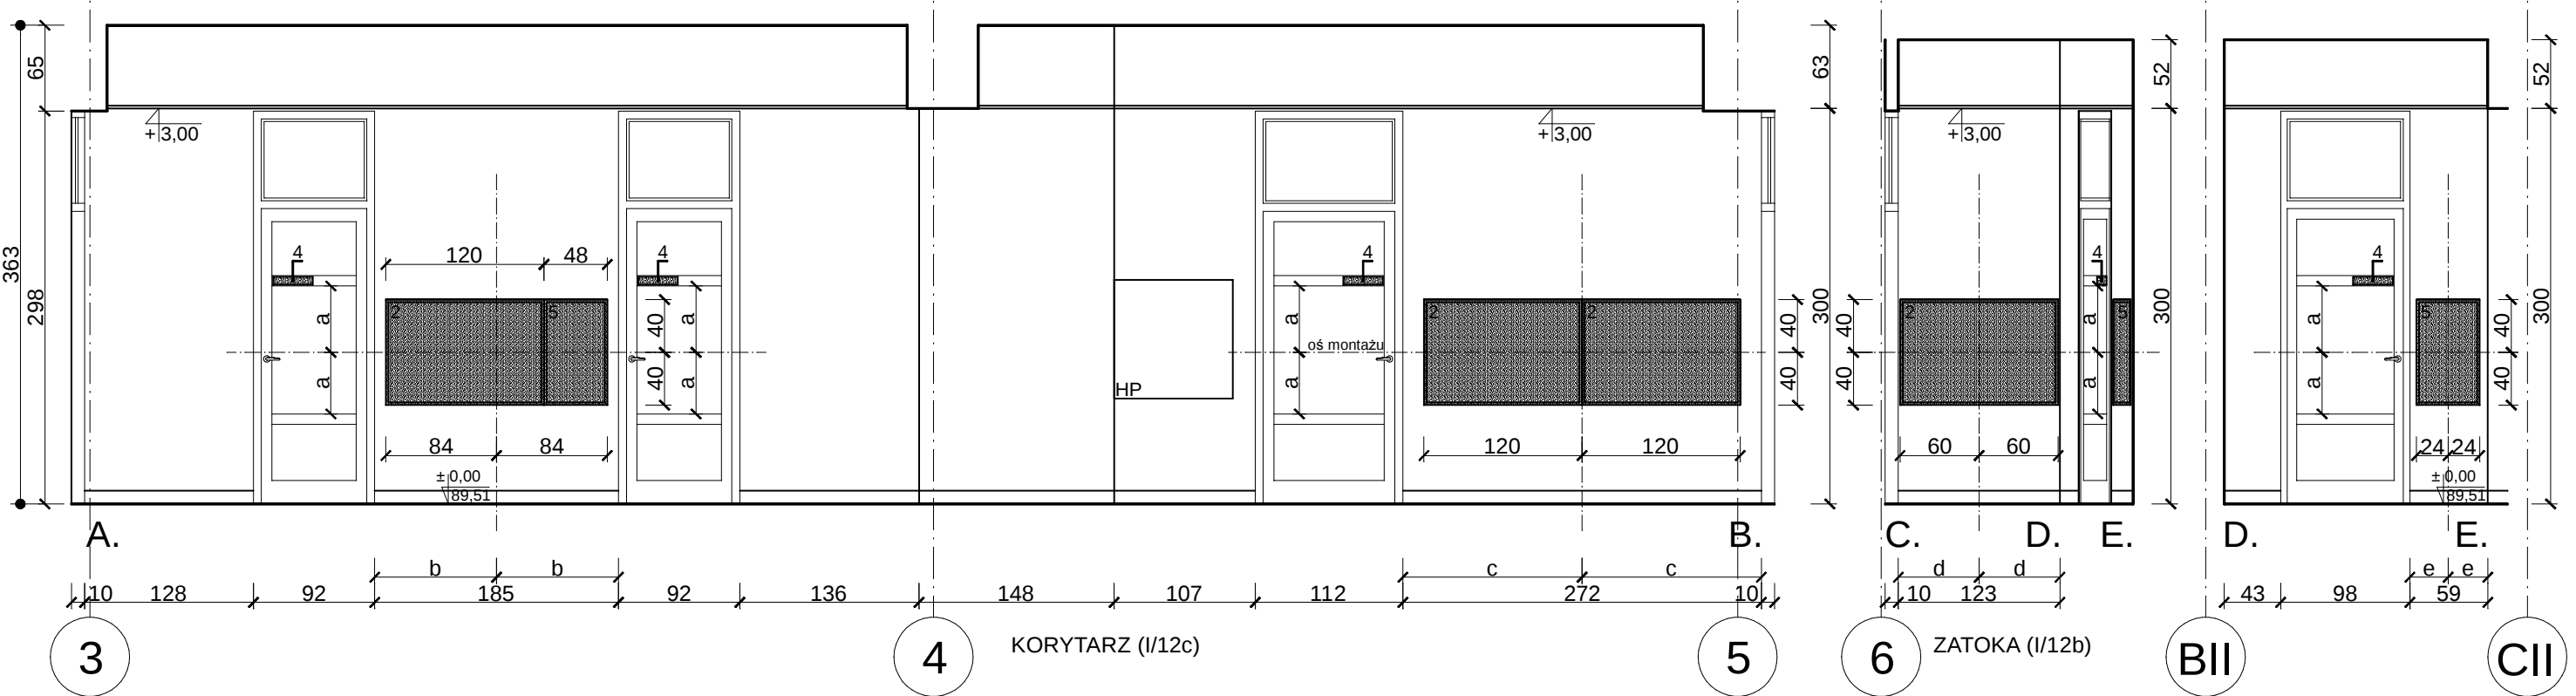

- UWAGA:
- Rzeczywiste wymiary sprawdzić na budowie
  - Szczegóły wyposażenia - patrz tabela zał. 2 opisu
  - Na rysunku pokazano przykładowe rozmieszczenie tablic
  - dokładne umiejscowienie wg ustaleń z Projektantem w trakcie realizacji

BUD. 3 - PARTER  
I/12b, I/12c, I/27 - KOMUNIKACJA

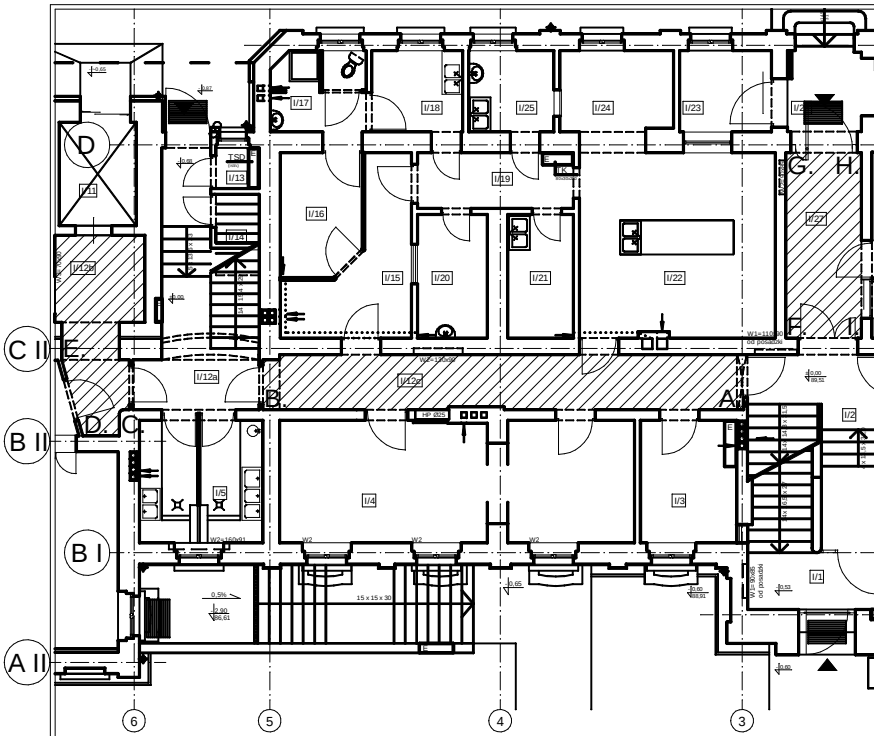

| BUDYNEK NR: 3 i 4.                                                      |                                        |   |                            |         |                                                                        |
|-------------------------------------------------------------------------|----------------------------------------|---|----------------------------|---------|------------------------------------------------------------------------|
| POM NR: I/2, I/12abc, I/27, II/1, II/4, II/13abc, III/1, III/2, III/9ab |                                        | KOMUNIKACJA (KORYTARZE) PARTER, I PIĘTRO, II PIĘTRO - wg RYS. NR: P 17. oraz korytarz w budynku nr: 4.                                                                        |                            |         |                                                                        |
| Ozn na rys.                                                             | Element wyposażenia                    | Opis   | Wymiary [cm] szerxgł.xwys. | Ilość   | Uwagi                                                                  |
| 1.                                                                      | Kulodrom 2 myszki                      | Myszki z kulodromem: 2 myszki (jedna z kieszonką z materiału) wym. 48,5 x 65 cm, 2 okrągłe plasterki sera 39,5 cm, plasterki sera 47,5x30 cm.                                 | ca 200 x 105               | 2 szt.  | Korytarz II Piętro bud. 3. Lokalizacja wg ustaleń z Projektantem.      |
| 2.                                                                      | Tablica ekspozycyjna                   | Tablica ekspozycyjna płyta pilśniowa w ramie drewnianej - malowana taką samą farbą jak zastosowana na ścianie, na której się znajduje.                                        | 80 x 120 x 2               | 13 szt. | Dokładne umiejscowienie wg ustaleń z Projektantem w trakcie realizacji |
| 3.                                                                      | Kosz na śmieci                         | Kosz na śmieci pedałowy chromowany   | Ø ca 20÷25 cm              | 4 szt.  |                                                                        |
| 4.                                                                      | Tabliczki informacyjne                 | Tabliczki informacyjne z numerami i piktogramami - oznaczenia pomieszczeń   | wg detalu                  | 45 szt. | wg ustaleń z Projektantem                                              |
| 5.                                                                      | Tablice informacyjne przy salach zajęć | Tabliczki informacyjne z numerami i piktogramami - oznaczenia pomieszczeń i informacją dla rodziców (wg detalu) płyta pilśniowa w ramie drewnianej - malowana na kolor biały. | wg detalu -80 x 48 x 2     | 9 szt.  | wg ustaleń z Projektantem                                              |

|                                                                                   |  |   |  |
|-----------------------------------------------------------------------------------|--|---|--|
| BUDYNEK NR 3 - RZUT PARTERU (FRAGMENT)                                            |  | SKALA 1:200   |  |
| "STUDIO M"<br>ul. Królowej Jadwigi 48/2<br>61-872 POZNAŃ<br>tel. (0-61) 852-94-80 |  | Poniec, ul. Kościuski 7<br>Działki nr 1188/1, 1188/2, 1188/3<br>Przebudowa zespołu budynków poszpitalnych na przedszkole |  |
| Autor: Upr. nr GT-10/76/PII<br>Opracowanie:<br>Sprawdzający: Upr. nr 161/86/PW    |  | BUDYNEK NR 3 i 4<br>KOMUNIKACJA - kłady ścian<br>Przykładowe oznaczenia drzwi i układ tablic                             |  |
|                                                                                   |  | arch. Andrzej Maciej Maleszka<br>arch. Wojciech Skórzewski<br>arch. Małgorzata Fornalczyk                                |  |
|                                                                                   |  | 1:50 05.2014   |  |
|                                                                                   |  | P17   |  |