


MAPA DO CELÓW PROJEKTOWYCH		
Oznaczenie kancelaryjne zgłoszenia pracy geodezyjnej		GN.GK.6640.2201.2021
Miejscowość		PONIEC
Jednostka ewidencyjna	identyfikator	300407_4
	nazwa	Poniec-miasto
Obręb ewidencyjny	identyfikator	300407_4.0001
	nazwa	PONIEC
Skala mapy		1:500
Nazwa układu współrzędnych	prostokątnych płaskich	2000/6
	wysokości	KRONSTAD 60
Działka		Wg zakresu opracowania
Służebności gruntowe mające wpływ na zagospodarowanie gruntów zlokalizowanych w granicach projektowanej inwestycji		nie badano
Data opracowania mapy		25.01.2022 r.
Wykonawca		
Usługi Geodezyjne i Kartograficzne		
Mikołaj Mruk		
63-860 Pogorzela, Rynek 18		
tel. (65) 573 41 13, tel. kom. 607 045 705		
NIP 696-101-68-67, Regon 410056813		
MIKOŁAJ MRUK geodeta uprawniony Nr 13713		

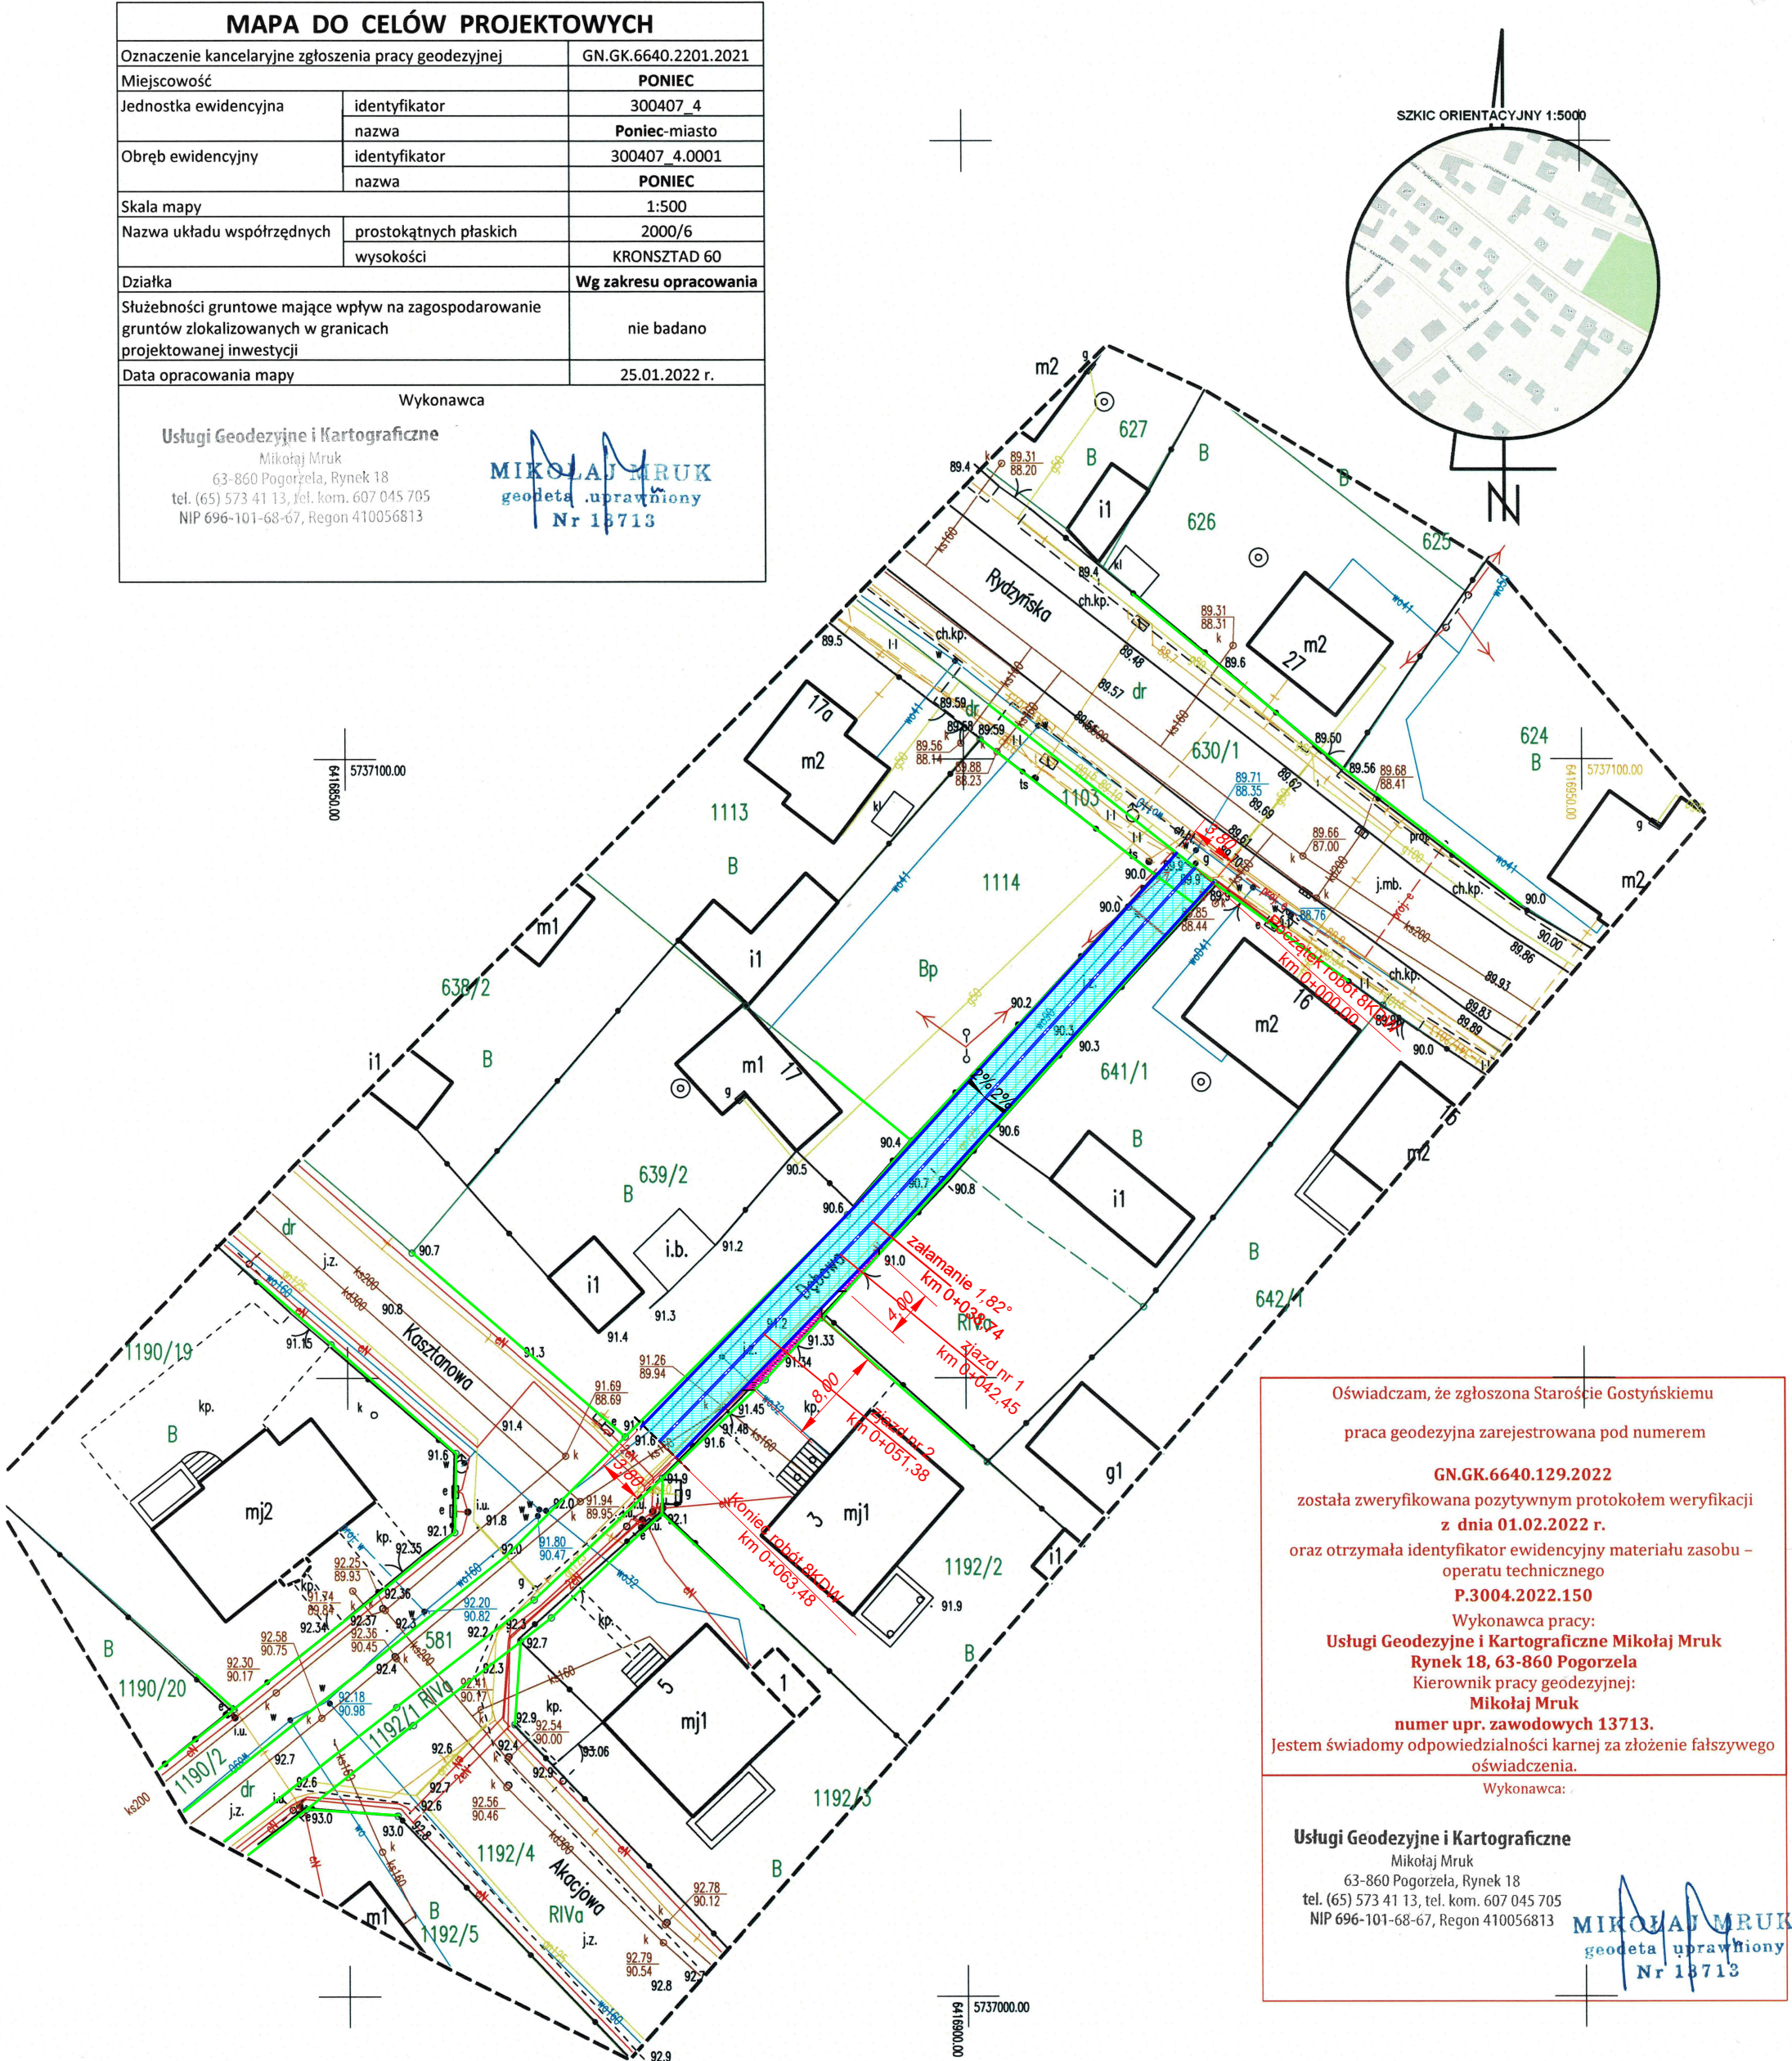

Projekt zagospodarowania terenu został sporządzony na kopii mapy do celów projektowych, w skali dostosowanej do rodzaju i wielkości obiektu lub zamierzenia budowlanego i zapewniającej jego czytelność

Legenda

- Proj. nawierzchnia drogi pieszo-jezdnej z kostki brukowej betonowej bezzazowej - kolor szary
- Proj. nawierzchnia zjazdów z kostki brukowej betonowej-kolor grafitowy
- Proj. obrzeże betonowe 8x30x100
- Granica działek

Oświadczam, że zgłoszona Staroście Gostyńskiemu
praca geodezyjna zarejestrowana pod numerem
GN.GK.6640.129.2022
została zweryfikowana pozytywnym protokołem weryfikacji
z dnia **01.02.2022 r.**
oraz otrzymała identyfikator ewidencyjny materiału zasobu –
operatu technicznego
P.3004.2022.150
Wykonawca pracy:
Usługi Geodezyjne i Kartograficzne Mikołaj Mruk
Rynek 18, 63-860 Pogorzela
Kierownik pracy geodezyjnej:
Mikołaj Mruk
numer upr. zawodowych 13713.
Jestem świadomy odpowiedzialności karnej za złożenie fałszywego
oświadczenia.
Wykonawca:

Usługi Geodezyjne i Kartograficzne
Mikołaj Mruk
63-860 Pogorzela, Rynek 18
tel. (65) 573 41 13, tel. kom. 607 045 705
NIP 696-101-68-67, Regon 410056813
MIKOŁAJ MRUK
geodeta uprawniony
Nr 13713

Wykonawca projektu		Zamawiający		
Biuro Usług Drogowych- Projektowanie, Nadzory Mirosława Kostórkiewicz ul. Glinki 12, 63-860 Pogorzela		Gmina Poniec ul. Rynek 24 64-125 Poniec		
Projektował:	Wiesław Kostórkiewicz	Data:	Podpis:	Stadium:
Nr uprawnień:	1760/94/Lo	marzec 2022		PZT
Sprawdził:	mgr inż. Jacek Kostórkiewicz			
Nr uprawnień:	80/DOŚ/12			
Obiekt:	Budowa ulicy Wierzbowej, Świerkowej i Dębowej - Osiedle Berlinek w Poniecu			Skala: 1:500
Tytuł rysunku:	Plan zagospodarowania terenu-ul. Dębowa			Nr rysunku: 2c