

Poniec, dnia 09 marca 2006r.

GP 7331- 74/05

DECYZJA

o ustaleniu inwestycji celu publicznego

Stosownie do art. 104 Kodeksu Postępowania Administracyjnego (Dz. U. Nr 98 poz. 1071 z 2000r.) oraz art. 4 ust. 2 pkt 1, art. 50 ust. 1, art. 51 ust. 1 pkt 2 art. 53 ust. 3 i 4 ustawy z dnia 27 marca 2003r. o planowaniu i zagospodarowaniu przestrzennym (Dz. U. Nr 80 poz. 717) po rozpatrzeniu wniosku WIN Sp. z o.o. działającej w imieniu inwestora Gminy Poniec.

USTALAM

warunki zabudowy inwestycji celu publicznego dla nieruchomości znajdujących się w Poniecu rejon ulic: Krobska, Krobska Szosa, Pocztowa, Dworcowa i Kościuszki (nr ewid. działek wg załącznika nr 1)

1. **Rodzaj inwestycji:** budowa kanalizacji sanitarnej z przykanalikami w miejscowości Poniec etap IV
2. **Warunki zabudowy i szczegółowe zasady zagospodarowania terenu oraz jego zabudowy wynikające z przepisów odrębnych:**
 - a) Ustawy z dnia 7 lipca 1994r. - Prawo budowlane (tj Dz. U. z 2003r. nr 80, poz. 718)
 - b) Rozporządzenia Ministra Infrastruktury z dnia 3 lipca 2003r. w sprawie szczegółowego zakresu i formy projektu budowlanego (Dz. U. z 2003r. Nr 120 poz. 1133),
 - c) Rozporządzenia Ministra Infrastruktury z dnia 12 kwietnia 2002r. w sprawie warunków technicznych, jakim powinny odpowiadać budynki i ich usytuowanie (Dz. U. z 2002r. Nr 75, poz. 690),
 - d) Ustawy z dnia 7 czerwca 2001r. o zbiorowym zaopatrzeniu w wodę i zbiorowym odprowadzaniu ścieków (Dz. U. z 2001r. Nr 72, poz. 747 z póź. zm.),
 - e) Ustawy z dnia 21 marca 1985r. o drogach publicznych (Dz. U. z 2000r. Nr 71, poz. 838 z póź. zmian.),
 - f) ustawy z dnia 23 lipca 2003r. o ochronie zabytków i opiece nad zabytkami (Dz. U. z 2003r. Nr 162, poz. 1568)
 - g) Rozporządzenia Ministra Gospodarki z dnia 30 lipca 2001r. w sprawie warunków technicznych jakim powinny odpowiadać sieci gazowe (Dz. U. nr 97 poz. 1055)

a w szczególności w zakresie:

a) **warunków i wymagań ochrony i kształtowania ład przestrzennego:**
ustala się:

- lokalizacja - m. Poniec
- na w/w działkach można budować kanalizację sanitarną z przykanalikami i przepompownie o następujących parametrach technicznych
Kanalizacja sanitarna z rur PVC o średnicy 200 mm
Przykanaliki z rur PVC o średnicy 160 mm
Rurociąg tłoczny z rur PE
Przepompownia ścieków szt. 3, lokalizując zgodnie z załącznikiem graficznym do decyzji

- projektowane kolektory kanalizacji sanitarnej przewidzieć w pasie drogowym
- przepompownie wraz z osprzętem powinny zostać ogrodzone
- projektowaną trasę sieci kanalizacji sanitarnej lokalizować zgodnie z przebiegiem pokazanym na załączniku graficznym do decyzji

b) ochrony środowiska i zdrowia ludzi oraz dziedzictwa kulturowego i zabytków oraz dóbr kultury współczesnej:

- obowiązują warunki wynikające z art. 5 ustawy z dnia 7 lipca 1994r. - Prawo budowlane (tj. Dz. U. z 2003r. nr 80, poz. 718)

Zgodnie z warunkami konserwatorskimi z dnia 28.12.2005r. Nr WA-LE-4155/557/2005 wydanymi przez Wojewódzki Urząd Ochrony Zabytków, należy:

1. Podczas prowadzenia prac ziemnych należy przeprowadzić archeologiczne prace dokumentacyjno - zabezpieczające. W przypadku zagrożenia obiektów archeologicznych należy przeprowadzić ratownicze badania wykopaliskowe.
2. Przy odtwarzaniu nawierzchni zachować stare bruki
3. Inwestycja zlokalizowana jest w ścisłej strefie ochrony konserwatorskiej. Przed wydaniem pozwolenia budowlanego należy uzyskać pozwolenie na prowadzenie prac na terenie zabytkowym

c) obsługi w zakresie infrastruktury technicznej i komunikacji:

- energia elektryczna – nie dotyczy
- woda - nie dotyczy
- kanalizacja - nie dotyczy

d) wymagań dotyczących ochrony interesów osób

Zgodnie z decyzją Zarządu Powiatu w Gostyniu nr PZD – 544 /87/L/2005 z dnia 29.12.2005r.

1. projektowaną trasę sieci kanalizacji sanitarnej z przyłączami lokalizować należy zgodnie z przebiegiem pokazanym na załączniku graficznym do decyzji
2. Wszelkie urządzenia naziemne zabezpieczające lokalizować należy poza pasem drogowym.
3. W przypadku modernizacji lub przebudowy drogi koszty związane z przełożeniem lub przebudową sieci wodociągowej zobowiązany jest pokryć właściciel tej sieci
4. Przy przecisku zachować odstęp komory roboczej min. 1,0 m. licząc od krawędzi jezdni.
5. W przypadku przekopów otwartych do odtworzenia nawierzchni bitumicznej zastosować odbudowę według KR 3
6. Po zakończeniu robót zajmowany teren przywrócić do stanu pierwotnego

Zgodnie z pismem Operatora Gazociągów Przesyłowych Gaz-System Sp. z o.o. znak TT-452-20/57/268/06 z dnia 15.02.2006r. dotyczącego uzgodnienia kolizji obiektów z gazociągiem w/c, można poprowadzić trasę sieci kanalizacji sanitarnej na warunkach wyszczególnionych w piśmie. W szczególności należy zaprojektować kanalizację tak, aby znalazła się ona pod istniejącym gazociągiem w/c, a minimalna odległość pionowa (mierzona od zewnętrznej powierzchni rury ochronnej zamontowanej na gazociągu w/c wyniosła 0,5 m. W przypadku montażu rury osłonowej na projektowanej kanalizacji sanitarnej jej długość powinna wynosić 6.0 m. na stronę mierząc prostopadle

Zgodnie z pismem PKP PLK S.A. Oddział Regionalny w Poznaniu nr IRPT1d-505U/08/2006 z dnia 07.02.2006r. dotyczącego uzgodnienia projektu przejścia kanalizacji sanitarnej pod torami linii kolejowej Łódź Kaliska – Tuplice, można lokalizować trasę sieci kanalizacji na

warunkach wyszczególnionych w piśmie. Przy lokalizacji trasy szczególnie należy zwrócić uwagę na:

1. Skrzyżowania z torem kolejowym należy wykonać zgodnie z uzgodnionym projektem z zachowaniem kolejowej skrajni budowli i wymagań obowiązujących norm. Dalsza trasa projektowanej kanalizacji sanitarnej powinna spełniać wymogi zawarte w rozporządzeniach: Ministra Transportu i Gospodarki Morskiej z dnia 10 września 1998r. (Dz. U. nr 151 z 1998r. poz. 987) oraz Ministra Infrastruktury z dnia 10 listopada 2004r. (Dz. U. nr 249 poz 2500)
 2. Wzdłuż toru, w rejonie projektowanego skrzyżowania znajdują się kable sterowania ruchem kolejowym, będące we władaniu Spółki PKP PLK, których orientacyjny przebieg naniesiono na mapie. Przed przystąpieniem do robót, kable te należy dokładnie zlokalizować na podstawie przekopów próbnych wykonanych pod nadzorem wyznaczonego pracownika z ramienia spółki PKP PLK S.A. Przed przystąpieniem do przecisku kable należy zabezpieczyć przed uszkodzeniem, a przebieg kanalizacji sanitarnej na skrzyżowaniu z torami kolejowymi należy trwale oznakować.
 3. Po zakończeniu robót teren należy przywrócić do stanu pierwotnego
- 3. linie rozgraniczające teren inwestycji, wyznaczone na mapie w odpowiedniej skali:**
- oznaczono na mapie sytuacyjno-wysokościowej w skali 1:500 stanowiącej załącznik do niniejszej decyzji.

UZASADNIENIE

Z wnioskiem o ustalenie inwestycji celu publicznego: budowa kanalizacji sanitarnej z przykanalikami w miejscowości Poniec zwróciła się w imieniu Gminy Poniec firma „WIN” Sp. z o.o.. Wniosek zawierał niezbędne dokumenty, określone zgodnie z art. 64 ust. 1 w art. 52 ust. 2 ustawy z dnia 27 marca 2003r. o planowaniu i zagospodarowaniu przestrzennym (Dz. U. Nr 80, poz. 717).

W związku z faktem, że ulice te znajdują się w strefie ścisłej ochrony konserwatorskiej zespołu urbanistycznego i założenia budowlanego miasta Ponieca wpisanego do rejestru zabytków, wszelkie prace budowlane i remontowe należy uzgadniać z Konserwatorem Zabytków, co też uczyniono. Dodatkowo uzgodniono projekt kanalizacji z Powiatowym Zarządem Dróg, z Operatorem Gazociągów Przesyłowych Gaz-System Sp. z o.o. oraz z PKP Polskie Linie Kolejowe S.A

Zgodnie z wymogiem art. 60 ust. 4 ustawy projekt decyzji przygotował mgr inż. arch. Marian Lewandowski posiadający uprawnienia urbanistyczne nr 636/88 wydane dnia 18.11.1988 przez Ministra Gospodarki Przestrzennej i Budownictwa będący członkiem ZOIU.

Mając powyższe na uwadze postanowiono jak w sentencji.

POUCZENIE

Decyzja ta nie rodzi praw do terenu oraz nie narusza prawa własności i uprawnień osób trzecich

Zgodnie z art. 65 ust. 1 Ustawy o planowaniu i zagospodarowaniu przestrzennym (Dz. U. nr 80, poz. 717 z 2003r.) decyzja utraci ważność, jeżeli:

- inny wnioskodawca uzyska pozwolenie na budowę

- dla tego terenu uchwalono plan miejscowy, którego ustalenia są inne niż w wydanej decyzji (przepisu tego nie stosuje się, jeżeli została wydana ostateczna decyzja o pozwoleniu na budowę)

Wnioskodawcy, który nie uzyskał prawa do terenu, nie przysługuje roszczenie o zwrot nakładów poniesionych w związku z otrzymaną decyzją o warunkach zabudowy.

W celu uzyskania pozwolenia na budowę należy wystąpić do Starostwa Powiatowego w Gostyniu przedkładając:

- wniosek o wydanie decyzji pozwolenia na budowę,
- 4 egzemplarze projektu budowlanego wraz z opiniami uzgodnieniami, pozwoleniami i innymi dokumentami wymaganymi przepisami szczególnymi, wykonanego zgodnie z obowiązującymi przepisami budowlanymi i branżowymi, przez osobę posiadającą zaświadczenie o wpisie na listę członków samorządu zawodowego,
- oświadczenie o posiadany prawie do dysponowania nieruchomością na cele budowlane
- ważną decyzję o inwestycji celu publicznego

Od niniejszej decyzji służy stronie prawo wniesienia odwołania do Samorządowego Kolegium Odwoławczego w Lesznie za moim pośrednictwem w terminie 14 dni od dnia odbioru decyzji.


Załączniki:

1. wykaz działek objętych decyzją i ich właścicieli
2. mapa sytuacyjna w skali 1: 1000 (przeskalowana z 1: 500)

Otrzymują:

Wg załączonego wykazu

BURMISTRZ
Kazimierz Dużałka

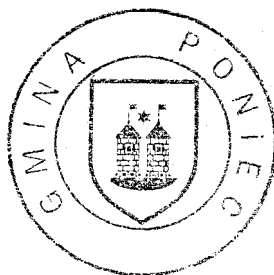

Stwierdzam, że niniejsza decyzja jest ostateczna.
Poniec, dnia 20.04.2006

BURMISTRZ
Kazimierz Dużałka

**Wykaz właścicieli działek przez które przebiega projektowana sieć kanalizacji sanitarnej
z przykanalikami w Poniecu. ETAP IV**

L. p.	Nr. działki	Imię i nazwisko/Nazwa firmy	Adres
1	693	Solak Andrzej i Iwona	Poniec ul.Krobska 55
2	694	Kubik Agnieszka Lipowczyk Roman.	61-616 Poznań Osiedle Władysława Łokietka 6E/48 Drzewce 45/1
3	695	Maćkowiak Józef i Stanisława	Poniec ul.Krobska 53
4	173	Ciesielska Dorota i Andrzej	Poniec ul. Krobska 2
5	162,153/1,781,712/5,712/6,710/2,721,757/1,757/2,875/5,874/1,872/4,869/1,868/4,867/4,865/4,864/4,863/1,811,772, 897/12,880/7, 875/3,839/1, 839/2	Gmina Poniec	Poniec
6	708/1	Wachowiak Andrzej i Czesława	Poniec ul. Krobska 47
7	172	Muszyński Aleksander	Poniec ul. Krobska 3
8	167	Rosik Danuta	Poniec ul. Krobska 5
9	164	Dopierała Jadwiga i Waldemar	Poniec ul. Krobska 7
10	154, 778/3, 155	Parafia Rzymskokatolicka	Poniec ul. Kościuszki 15
11	159	Bank Spółdzielczy w Poniecu	Poniec ul. Kościuszki 12
12	773	Sierakowski Andrzej	Poniec ul. Krobska 12
13	779/1	Cicha Stefania i Mieczysław	Poniec ul.Krobska 13
14	780/2	Placko Danuta	60-366 Poznań ul. Szamotulska 30/4
15	770/1	Bzdęga Janina i Stanisław Wolsztyniak Jerzy	62-081 Przeźmierowo, ul. Sadowa 7 Poniec ul. Krobska 17/2
16	713/1,719/1,719/3	„MIXT” Sp z o.o.	Poniec ul. Dworcowa 2b
17	714,717	Łukowski Cyryl Łukowski Adam	Poniec ul. Pocztowa 8 Poniec ul. Pocztowa 8
18	729/5	Włodarczyk Bronisław i Teresa	Poniec ul. Dworcowa 2
19	729/1,729/9 729/4,818,	PKP S.A Oddział Gospodarowania Nieruchomościami	61-875 Poznań Al. Niepodległości 8
20	716	Poczta Polska Centrum Infrastruktury, Oddział Regionalny	64-100 Leszno ul. Dworcowa 3
21	727	Nowak Eugeniusz i Maria	Poniec ul. Pocztowa 6
22	724	Waleńska Halina i Eugeniusz	Poniec ul. Pocztowa 3

23	723	Kmiecik Konstancja i Marian	Poniec, ul. Pocztowa 2
24	722	Kaczmarek Bożena	Poniec ul. Pocztowa 1
25	730/2	Zielińska Ewa Markowscy Dominik i Magdalena, Ślęzak Jacek i Maria	Poniec ul. Krobska 38 Poniec ul. Krobska 41/2 Poniec ul. Krobska 41/3
26	734/2	G.S Poniec	Poniec ul. Szkolna 5
27	736/1, 798	Andrzejewska Teresa i Jan	Poniec ul. Krobska 38a
28	737/5	Zielińska Barbara i Jan	Poniec ul. Krobska 38
29	742/1	Woźniakowska Dorota Zielińska Joanna Śmigielska Maria i Janusz	Poniec ul. Krobska 37/4 Poniec ul. Krobska 37/2 Poniec ul. Polna 6c
30	743	Szumna Teresa Łagocka Maria	Poniec ul. Krobska 36/1 Poniec ul. Krobska 36/2
31	784	Kędzia Agnieszka Tórz Małgorzata	64-100 Leszno ul. Zamenhofs 65/6 64-100 Leszno ul. Zamenhofs 94/1
32	758	Polaszek Józef i Sabina	Śmiłowo 64A
33	763/4	Lisiak Bernard i Lucyna	Poniec ul. Krobska 19a
34	766	Prałat Marek	Poniec ul. Krobska 19
35	769	Kosińska Renata Kosiński Maciej Kosiński Piotr	Poniec ul. Krobska 18 Poniec ul. Krobska 18 Poniec ul. Krobska 18
36	729/6, 898/14	PKP S.A Oddział Gospodarowania Nieruchomościami	61-875 Poznań Al. Niepodległości 8
37	746	Kędziora Dariusz i Stanisława	Poniec ul. Krobska 34
38	749, 750	Kruś Andrzej	Poniec ul. Krobska 32
39	752	Woźniak Czesław i Krystyna	Poniec ul. Krobska 30
40	753	Maślankowska Janina	Poniec ul. Krobska 29
41	754	Przybyłek Andrzej i Genowefa	Poniec ul. Krobska 28
42	755	Matuszewska Teresa i Wojciech	Poniec ul. Krobska 27
43	793	Ostach Grzegorz i Jolanta	Poniec ul. Krobska Szosa 3
44	795	Stróżyńska Maria i Henryk	Poniec ul. Krobska Szosa 4
45	796	Kulczak Monika	63-840 Krobia, Kuczyna 4
46	797	Białek Krystyna i Roman	Poniec ul. Krobska Szosa 6
47	802/6	Dykier Katarzyna i Piotr	Poniec ul. Krobska Szosa 10
48	804	Szumna Barbara i Józef	Poniec ul. Krobska Szosa 12
49	909	Gill Urszula	Poniec ul. Krobska Szosa 36
50	908	Krzysztofiak Maria i Stefan	Poniec ul. Krobska Szosa 35
51	907	Gilewska Teresa i Jacek	Poniec ul. Krobska Szosa 34
52	902	Domagała Jan i Lucyna	Poniec ul. Krobska Szosa 33
53	901/2	Krzyżaniak Edward i Grażyna	Poniec ul. Krobska Szosa 32b
54	899	Stachowiak Maria	Poniec ul. Rydyńska 28
55	897/10	Juskowiak Maria i Marian Bojańska Alicja i Zbigniew Makowska Maria i Wacław Michalak Maria	Poniec ul. Bolesława Prusa 4 64-100 Leszno ul. Rejtana 19/7 Poniec ul. Krobska Szosa 32a Poniec ul. Krobska Szosa 32a
56	897/9	Spółdzielnia Kółek Rolniczych	Poniec ul. Krobska Szosa 32
57	1181/2	Busz Mariusz Glonek-Busz Anna	Poniec ul. Krobska Szosa 31b Poniec ul. Krobska Szosa 31b

58	1181/1	Huta Szkła „GLOSS” Poniec	Poniec ul. Krobska Szosa 9
59	878	Graża Wiesław	Poniec ul. Krobska Szosa 30
60	877/5	Kutzman Justyna i Mariusz	Poniec ul. Krobska Szosa 29c
61	875/4	Gubańska Helena	Poniec ul. Krobska Szosa 28
62	825	Górska Maria	Poniec ul. Krobska Szosa 17
63	874/2	Rosik Wanda	Poniec ul. Krobska Szosa 27
64	872/5,867/5	Skrzypczak Alina i Marek	Poniec ul. Krobska Szosa 26
65	869/2	Przybylska Helena i Henryk	Poniec ul. Krobska Szosa 25
66	857/3,857/1	Komorowicz Beata i Grzegorz	Poniec ul. Krobska Szosa 23A
67	816/1	Ziemlińska Małgorzata i Stanisław	Poniec ul. Bolesława Prusa 8
68	806,807	Przybył Dorota i Mirosław	Drzewce 21
69	854/4	Hądził Maria i Stanisław	Poniec ul. Krobska Szosa 23
70	841	Białek Arleta i Mirosław	Poniec ul. Krobska Szosa 19
71	840/1	Maćkowska Krystyna i Hieronim	Poniec ul. Krobska Szosa 18

Załącznik do decyzji
Nr...66...7351-24.105.....
z dnia...03.03.2006.....

Burmistrz
[Signature]
Rozmierz Dużałka



Załącznik nr 2 do decyzji o Warunkach
Zabudowy i Zagospodarowania Terenu
nr G.1331-13.105 z dnia 03.03.2006
Komplet map od nr 2 do 11

REGISTRZ

mgr inż. Włodzisław Sobczak

2008 (12a-1)

Mapa sytuacji

Wykonana w
PRZEDSIĘWSTWIE GEO
OPKG WROC
Zlec

Nazwa obiektu	KANALIZACJA SANITARNA Z PRZYŁĄCZAMI			
Adres	PONIEC powiat GOSTYN			
Przedmiot rysunku	Lokalizacja sieci kanalizacyjnej			
Data : 2005 r.	Imię Nazwisko	nr upr.	Podpis	Skala :
Projektant :	inż. Lech Przybylak	408/82		1:500
Projektant :	mgr inż. Włodzisław Sobczak	1556/92		Nr rys.
Sprawdził :	mgr inż. Waldemar Dobiał	1555/92		2

Poniec, dnia 27 marca 2006r.

ROŚ 7624 -03/05

DECYZJA

o środowiskowych uwarunkowaniach zgody na realizację przedsięwzięcia

Na podstawie art. 46a ust. 1 i 7 pkt. 4, art. 48 ust. 2 pkt 1 art. 56 ust. 2,3, 4 oraz 7 ustawy z dnia 27 kwietnia 2001r. Prawo Ochrony Środowiska (Dz. U. nr 62, poz. 627 ze zm.) oraz art. 104 ustawy z dnia 14 czerwca 1960r. Kodeks Postępowania Administracyjnego (t.j. Dz. U z 2000r. Nr 98, poz. 1071 ze zm.)

orzekam

Określić środowiskowe uwarunkowania zgody na realizację przedsięwzięcia polegającego na budowie kanalizacji sanitarnej z przyłączami dla miejscowości Poniec, etap IV (ulice: Krobska, Krobska Szosa, Poczтова oraz część ulicy Dworcowej i Kościuszki)

Charakterystyka całego przedsięwzięcia stanowi załącznik do niniejszej decyzji

1. Rodzaj i miejsce przedsięwzięcia
- budowa kanalizacji sanitarnej z przyłączami dla miejscowości Poniec, etap IV (ulice: Krobska, Krobska Szosa, Poczтова oraz część ulicy Dworcowej i Kościuszki)
Działki o nr ewid. 693, 694, 173, 162, 153/1, 781, 712/5, 712/6, 710/2, 721, 757/1, 757/2, 875/5, 874/1, 872/4, 869/1, 868/4, 867/4, 865/4, 864/4, 863/1, 811, 708/1, 172, 167, 164, 154, 778/3, 155, 159, 773, 779/1, 780/2, 772, 770/1, 713/1, 719/1, 719/3, 714, 717, 729/5, 729/1, 729/9, 729/4, 818, 716, 727, 724, 723, 722, 730/2, 734/2, 736/1, 737/5, 742/1, 743, 784, 758, 760, 763/4, 766, 769, 729/6, 746, 749, 750, 752, 753, 754, 755, 793, 795, 796, 797, 798, 802/6, 804, 909, 908, 907, 902, 901/2, 899, 897/10, 897/9, 897/12, 880/7, 1181/2, 1181/1, 878, 877/5, 875/3, 875/4, 875/6 874/2, 872/5, 867/5, 869/2, 839/1, 857/3, 857/1, 894/14, 816/1, 806, 807, 839/2, 854/4, 841, 840/1 i 763/5 w Poniecu.
2. warunki wykorzystania terenu w fazie realizacji i eksploatacji, ze szczególnym uwzględnieniem konieczności ochrony wartości przyrodniczych, zasobów naturalnych i zabytków oraz ograniczenia uciążliwości dla terenów sąsiednich

W fazie realizacji przedsięwzięcia w trakcie prowadzenia robót ziemnych – wykopów na gruntach rolnych, zdjąć warstwę próchniczną gleby i ponownie wbudować ją przy zasypywaniu wykopów, w pasie drogowym przewiduje się wymianę gruntu w trakcie zasypywania wykopów,

Teren każdej przepompowni ogrodzić i obsadzić zielenią niską

Podczas prowadzenia prac ziemnych należy przeprowadzić archeologiczne prace dokumentacyjno - zabezpieczające. W przypadku zagrożenia obiektów archeologicznych należy przeprowadzić ratownicze badania wykopaliskowe.

Przy odtwarzaniu nawierzchni zachować stare bruki. Inwestycja zlokalizowana jest w ścisłej strefie ochrony konserwatorskiej. Przed wydaniem pozwolenia budowlanego należy uzyskać pozwolenie na prowadzenie prac na terenie zabytkowy

Odpad powstały w fazie realizacji , który po przerobieniu nie zostanie ponownie użyty do wykonania zasypki kanału należy zutylizować.

W trakcie realizacji przedsięwzięcia hałas ograniczyć do dopuszczalnego natężenia, ewentualne przekroczenie natężenia dźwięku może mieć miejsce tylko w godzinach 7⁰⁰ – 15⁰⁰ i mogą mieć charakter krótkotrwały, związany z pracami na danym terenie

W trakcie eksploatacji kanalizacji:

Zastosować materiały i urządzenia, które w fazie eksploatacji ograniczą w sposób znaczny oddziaływanie na środowisko oraz ograniczą natężenie dźwięku do maksymalnie 40dB. Ewentualne wody popłuczne odprowadzać do oczyszczalni ścieków.

3. wymagania dotyczące ochrony środowiska konieczne do uwzględnienia w projekcie budowlanym

- inwestor projektując budowę sieci powinien zastosować rozwiązania minimalizujące negatywny wpływ na środowisko i ludzi,

- w projekcie budowlanym w opisie prowadzenia robót ziemnych uwzględnić warunek wyszczególniony w punkcie 2 decyzji

4. wymogi w zakresie przeciwdziałania skutkom awarii przemysłowych, w odniesieniu do przedsięwzięć zaliczanych do zakładów stwarzających zagrożenie wystąpienia poważnych awarii

nie dotyczy

5. wymogi w zakresie ograniczenia transgranicznego oddziaływania na środowisko w odniesieniu do tych przedsięwzięć

nie dotyczy, lokalny charakter przedsięwzięcia

6. stwierdzenie konieczności utworzenia obszaru ograniczonego użytkowania

- nie dotyczy

7. wnioskodawca jest zobowiązany do:

- dokonania uzyskania decyzji o pozwoleniu na budowę, decyzji o zatwierdzeniu projektu budowlanego – na podstawie ustawy z dnia 7 lipca 1994r. – Prawo budowlane (t.j. z 2003r. Dz. U. Nr 207, poz. 2016 ze zmianami)

uzasadnienie

Z wnioskiem o wydanie decyzji o środowiskowych uwarunkowaniach zgody na realizację przedsięwzięcia polegającego na budowie kanalizacji sanitarnej z przyłączami dla miejscowości Poniec, etap IV (ulice: Krobska , Krobska Szosa, Poczтовая oraz część ulicy Dworcowej i Kościuszki), zwróciła się w imieniu Gminy Poniec, firma Biuro Projektów i Realizacji Inżynierii Ochrony Środowiska „WIN” z Leszna. Planowane przedsięwzięcie zalicza się do przedsięwzięć mogących znacząco oddziaływać na środowisko, dla których raport może być wymagany zgodnie z § 3 ust. 1 pkt 72a rozporządzenia Rady Ministrów z dnia 9 listopada 2004r. w sprawie określenia rodzajów przedsięwzięć mogących znacząco oddziaływać na środowisko oraz szczegółowych uwarunkowań związanych z kwalifikowaniem przedsięwzięć do sporządzenia raportu o oddziaływaniu na środowisko (Dz. U. z 2004r. nr 257 poz. 2573, zm. Dz. U. nr 92 z 2005r. poz. 769). W toku postępowania na podstawie przedłożonych wniosku i informacji środowiskowej przedsięwzięcia, Państwowy Powiatowy Inspektor Sanitarny z Gostynia postanowieniem z dnia 04 stycznia 2006r. nr NS- 050/6/3-3-2/06 oraz Starosta Gostyński postanowieniem z dnia 15 lutego 2006r. nr OR.MI.7633-1/06, wyrazili opinie o braku konieczności sporządzenia raportu o oddziaływaniu przedsięwzięcia na środowisko. Biorąc pod uwagę te dwa postanowienia oraz przedłożoną do wniosku informację środowiskową, postanowieniem z dnia 23 lutego nr ROŚ 7624-03/05 odstąpiłem od konieczności sporządzenia tegoż raportu.

W toku postępowania ogłoszono o umieszczeniu w publicznie dostępnym rejestrze wniosku o wydanie decyzji o środowiskowych uwarunkowaniach zgody na realizację przedsięwzięcia oraz o wszczęciu postępowania i możliwości zapoznania się ze sprawą i wnoszenia uwag i wniosków. Nikt w trakcie postępowania nie wniósł żadnych uwag oraz wniosków. W trakcie przeprowadzonego postępowania administracyjnego ustalono, że na terenie objętym wnioskiem nie obowiązuje plan zagospodarowania przestrzennego.

pouczenie

Od decyzji przysługuje odwołanie do Samorządowego Kolegium Odwoławczego w Lesznie za moim pośrednictwem, w terminie 14 dni od dnia jej doręczenia. Wniesienie odwołania wymaga uiszczenia opłaty skarbowej w znaczkach skarbowych w wysokości 5,00 zł plus 0,50 za każdy załącznik.

Decyzja o środowiskowych uwarunkowaniach zgody na realizację przedsięwzięcia wiąże organ wydający decyzję pozwolenia na wykonywanie robót budowlanych

Decyzja o środowiskowych uwarunkowaniach zgody na realizację przedsięwzięcia nie rodzi praw do terenu oraz nie narusza prawa własności i uprawnień osób trzecich.

Niniejsza decyzja stanowi załącznik do wniosku o wydanie decyzji, o której mowa w art. 46 ust. 4 ustawy z dnia 27 kwietnia 2001r. Prawo ochrony środowiska (Dz.U. Nr 62, poz. 627 ze zmianami).

Wniosek ten winien zostać złożony nie później niż przed upływem dwóch lat od dnia, w którym decyzja o środowiskowych uwarunkowaniach zgody na realizację przedsięwzięcia stała się ostateczna. Termin ten może ulec wydłużeniu o dwa lata, jeżeli realizacja planowanego przedsięwzięcia przebiega etapowo oraz nie zmieniły się warunki określone w niniejszej decyzji.

W załączeniu:

1. charakterystyka przedsięwzięcia
2. mapa sytuacyjna

Otrzymują:

Wg wykazu

BURMISTRZ
Kazimierz Dużałka

Stwierdzam, że niniejsza decyzja jest ostateczna.
Poniec, dnia 20.04.2006



BURMISTRZ
Kazimierz Dużałka


Otrzymują:

1. Biuro Projektów i Realizacji Inżynierii Ochrony Środowiska „WIN”, 64 – 100 Leszno
ul. Wołodyjowskiego
2. Ciesielska Dorota i Andrzej, Poniec, Krobska 2
3. Muszyński Aleksander, Poniec, Krobska 3
4. Rosik Danuta, Poniec, Krobska 5
5. Dopierała Jadwiga i Waldemar, Poniec, Krobska 7
6. Sierakowski Andrzej, Poniec, Krobska 12
7. Cichy Mieczysław i Stefania, Poniec, Krobska 13
8. Krzyżostaniak Helena, Poniec, Krobska 14/1
9. Wolsztyniak Jerzy, Poniec, Krobska 17/2
10. Kosińska Renata, Kosiński Maciej, Kosiński Piotr, Poniec, Krobska 18
11. Prałat Marek, Poniec, Krobska 19
12. Lisiak Bernard i Lucyna, Poniec, Krobska 19a
13. Rakowscy Małgorzata i Eugeniusz, Poniec, Krobska 20
14. Matuszewscy Teresa i Wojciech, Poniec, Krobska 27
15. Przybyłek Andrzej i Genowefa, Poniec, Krobska 28
16. Maślankowska Janina, Poniec, Krobska 29
17. Woźniak Czesław i Krystyna, Poniec, Krobska 30
18. Kruś Andrzej, Poniec, Krobska 32
19. Kędziora Dariusz i Stanisława, Poniec, Krobska 34
20. Szumna Irena, Poniec, Krobska 36/1
21. Łagocka Maria, Poniec, Krobska 36/2
22. Woźniakowska Dorota, Poniec, Krobska 37/4
23. Zielińska Joanna, Poniec, Krobska 37/2
24. Andrzejewscy Teresa i Jan, Poniec, Krobska 38a
25. Zielińscy Barbara i Jan, Poniec, Krobska 38
26. Zielińska Ewa, Poniec, Krobska 38
27. Markowscy Dominik i Magdalena, Poniec, Krobska 41/2
28. Ślęzak Jacek i Maria, Poniec, Krobska 41/3
29. Wachowiak Andrzej i Czesława, Poniec, Krobska 47
30. Maćkowiak Józef i Stanisława, Poniec, Krobska 53
31. Lipowczyk Roman, Poniec, Krobska 54, Drzewce 45/1
32. Solak Andrzej i Iwona, Poniec, ul. Krobska 55
33. Kaczmarek Bożena, Poniec, Pocztowa 1
34. Kmiecik Konstancja i Marian, Poniec, Pocztowa 2
35. Waleńscy Halina i Eugeniusz, Poniec, Pocztowa 3
36. Nowak Eugeniusz i Maria, Poniec, Pocztowa 6
37. Łukowski Adam, Poniec, Pocztowa 8
38. Łukowski Cyryl, Poniec, Pocztowa 8
39. Włodarczyk Bronisław i Teresa, Poniec, Dworcowa 2
40. „MIXT”, Poniec, Dworcowa 2b
41. Bank Spółdzielczy, Poniec, Kościuszki 12
42. Parafia Rzymskokatolicka, Poniec, Kościuszki 15
43. Ostach Grzegorz i Jolanta, Poniec, Krobska Szosa 3
44. Stróżyńscy Maria i Henryk, Poniec, Krobska Szosa 4
45. Białek Krystyna i Roman, Poniec, Krobska Szosa 6
46. Huta szkoła „GLOSS”, Poniec, Krobska Szosa 9
47. Dykier Katarzyna i Piotr, Poniec, Krobska Szosa 10

48. Szumny Józef i Barbara, Poniec, Krobska Szosa 12
49. Wachowiak Krzysztof i Maria, Poniec, Krobska Szosa 16
50. Górska Maria, Poniec, Krobska Szosa 17
51. Maćkowsky Krystyna i Hieronim, Poniec, Krobska Szosa 18
52. Białek Arleta i Mirosław, Poniec, Krobska Szosa 19
53. Hądzlik Maria i Stanisław, Poniec, Krobska Szosa 23
54. Komorowicz Beata i Grzegorz, Poniec, Krobska Szosa 23A
55. Przybylska Helena i Henryk, Poniec, Krobska Szosa 25
56. Skrzypczak Alina i Marek, Poniec, Krobska Szosa 26
57. Rosik Wanda, Poniec, Krobska Szosa 27
58. Młynarczyk Michał i Teresa, Poniec, Krobska Szosa 27a
59. Gubańska Helena, Poniec, Krobska Szosa 28
60. Kutzmann Justyna i Mariusz, Poniec, Krobska Szosa 29c
61. Grala Wiesław, Poniec, Krobska Szosa 30
62. Busz Mariusz, Glonek-Busz Anna, Poniec, Krobska Szosa 31b
63. Spółdzielnia Kółek Rolniczych, Poniec, Krobska Szosa 32
64. Michalak Maria, Poniec, Krobska Szosa 32a
65. Makowska Maria i Wacław, Poniec, Krobska Szosa 32a
66. Krzyżaniak Edward i Grażyna, Poniec, Krobska Szosa 32b
67. Domagała Jan i Lucyna, Poniec, Krobska Szosa 33
68. Gilewska Teresa i Jacek, Poniec, Krobska Szosa 34
69. Krzysztofiak Maria i Stefan, Poniec, Krobska Szosa 35
70. Gill Urszula, Poniec, Krobska Szosa 36
71. Paszek Mariola i Paweł, Poniec, Kusza 16
72. G.S. Poniec, Poniec, Szkolna 5
73. Stachowiak Maria, Poniec, Rydzyńska 28
74. Śmigiełska Maria i Janusz, Poniec, Polna 6c
75. Kropka Piotr, Poniec, Mickiewicza 46
76. Juskowiak Maria i Marian, Poniec, Prusa 4
77. Ziemińscy Małgorzata i Stanisław, Poniec, Prusa 8
78. Przybył Dorota i Mirosław, Poniec, Drzewce 21
79. Kubik Agnieszka, 61-616 Poznań, Osiedle Łokietka 6E/48
80. Kulczak Monika, 63-840 Krobica, Kuczyna 4
81. Bzdęga Janina i Stanisław, 62-081 Przeźmierowo, ul. Sadowa 7
82. Kędzia Agnieszka, 64-100 Leszno, Zamenhofa 65/6
83. Tórz Małgorzata, 64-100 Leszno, Zamenhofa 94/1
84. Polaszek Józef i Sabina, 64-125 Poniec, Śmiłowo 64A
85. Bojańska Alicja i Zbigniew, 64-100 Leszno, ul. Rejtana 19/7
86. PKP S.A. Oddział Gospodarowania Nieruchomościami, 61-875 Poznań
al. Niepodległości 8
87. Poczta Polska,
88. Gmina Poniec, Poniec, Rynek 24
89. a/a

do wiadomości:

1. Państwowy Powiatowy Inspektor Sanitarny, 63-800 Gostyń ul. Wrocławska 8
2. Starostwo Powiatowe. Wydział Rolnictwa, Leśnictwa i Ochrony Środowiska,
63-800 Gostyń, ul. Wrocławska 256

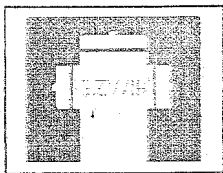

GMINNY ZAKŁAD
WODOCIĄGÓW i KANALIZACJI
w PONIECU z/s w DRZEWCACH
DRZEWCZE 48 64 – 125 PONIEC
NIP 696 – 001 – 26 – 43

Drzewce dnia 14 marca 2006 r.

**Biuro Projektów i Realizacji Inżynierii
Ochrony Środowiska: „WIN”
ul. Wołodyjowskiego 55
64 – 100 LESZNO**


WAR.Ś. 2006/ 2

DOTYCZY:

**Wydania warunków technicznych przyłączenia sieci kanalizacyjnej
w Poniecu Etap IV w rejonie ulic: Krobska, Krobska Szosa.**

- 1. Projektowaną sieć kanalizacyjną podłączyć do istniejącego węzła nr 1.**
- 2. Studzienki rewizyjne kierunkowe na sieci jako betonowe 1000 mm, a na przyłączach studnie rewizyjne z tworzyw sztucznych średnica 425 mm.**
- 3. Projektowaną sieć kanalizacyjną przyłączyć do istniejącej lub będącej aktualnie w budowie. Miejsce włączenia do sieci – studnia kanalizacyjna na ulicy Krobskiej węzeł nr 1.**

Gminny Zakład Wodociągów i Kanalizacji
w Poniecu z/s w Drzewcach
K I E R O W N I K

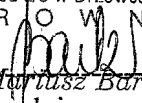

inż. Marcin Bartz
podpis

STAROSTA GOSTYŃSKI
Zespół Uzgadniania Dokumentacji Projektowej
ul. Wrocławska 256
63-800 Gostyń
ODG-7334/49-1/06

Gostyń 28.03.2006

OPINIA NR 49-1/2006
uzgodnienia dokumentacji projektowej

Przedmiot uzgodnienia : Sieć kanalizacji sanitarnej z przyłączami

Charakterystyka : Sieć kanalizacji sanitarnej z przyłączami, przepompownia ścieków

Dla: Biuro Projektów i Realizacji Inżynierii Ochrony Środowiska
"WIN" A.Skrzypczak, L.Przybylak, W.Sobczak, W.Dobiąła

Adres : 64-100 LESZNO
WOŁODYJOWSKIEGO 55

Data wpływu zlecenia do Zespołu: 16.03.2006

Zespół Uzgadniania Dokumentacji Projektowej
opiniuje pozytywnie lokalizację obiektu położonego :

Poniec ul.Krobska,Krobska Szosa,Pocztowa,Dworcowa,Kościuszki

gmina : PONIEC-m.

Inwestor : Gmina Poniec
64-125 PONIEC
Rynek 24

Jednostka projektowa : Biuro Projektów i Realizacji Inżynierii Ochrony
Środowiska
"WIN" A.Skrzypczak, L.Przybylak, W.Sobczak, W.Dobiąła
64-100 LESZNO
WOŁODYJOWSKIEGO 55

Data posiedzenia : 22.03.2006

Uwagi i zalecenia:

TP S.A. Pion Sieci - Obszar w Poznaniu, Oddział Ewidencji Zasobów Sieci w Lesznie

1. Na załączonym planie sytuacyjnym urządzenia telekomunikacyjne wkreślono kolorem pomarańczowym.
2. Szczególną uwagę należy zwrócić na zachowanie normatywnych odległości w przypadku zbliżeń i skrzyżowań z siecią telekomunikacyjną, stosując odpowiednie zabezpieczenia przed jej uszkodzeniem.
3. Lokalizację podziemnych urządzeń telekomunikacyjnych w terenie należy potwierdzić za pomocą próbnych przekopów.
4. Prace ziemne w pobliżu urządzeń telekomunikacyjnych należy wykonywać ręcznie bez użycia sprzętu mechanicznego z należytą dbałością.

5. Inwestor ponosi odpowiedzialność karną i materialną wynikającą z Kodeksu Cywilnego, za spowodowanie uszkodzeń infrastruktury telekomunikacyjnej w czasie wykonywania robót oraz za szkody które w przyszłości mogłyby powstać na skutek przeprowadzonych robót.
 6. Po natrafieniu w trakcie robót ziemnych na urządzenia telekomunikacyjne nie naniesione na planie należy je zabezpieczyć i powiadomić Dział Współpracy i Rozliczeń z Firmami Zewnętrznymi 60-328 Poznań, ul. Podstolińska 13, fax. (0-61) 862-92-67.
 7. W przypadku konieczności przebudowy lub przemieszczenia urządzeń telekomunikacyjnych, inwestor opracowuje dokumentację projektowo - kosztorysową, która powinna być uzgodniona i zatwierdzona przez nasz Obszar oraz zaleca wykonanie robót na własny koszt.
 8. W razie jakichkolwiek wątpliwości, prosimy o kontakt z pracownikiem TP Robert Nawrocki - pod numerem telefonu (0-65) 520-38-83.
 9. Rozpoczęcie prac związanych z wykonaniem przedmiotowego zadania należy zgłosić w TP Obszar Pion Sieci w Poznaniu Sekcja d/s.Współpracy z Firmą Zewnętrzną w Gostyniu, tel.(0-65) 572-53-75.
- Nr ewidencyjny uzgodnienia TP S.A. 21341/2006

Uwaga <ŚWIATŁOWÓD>

Rozpoczęcie prac związanych z wykonaniem przedmiotowego zadania należy zgłosić w TP Obszar Pion Sieci w Poznaniu Grupa Techniczna w Śremie tel: 0 61 282 89 23 fax:0 61 282 82 73

Zakład Gazowniczy w Poznaniu Rozdzielnia Gazu w Gostyniu uzgadnia pod warunkiem zachowania następujących uwag:

1. Przed przystąpieniem do prac należy wykonać próbne przekopy celem ustalenia posadowienia gazociągów.
2. W miejscach zbliżeń z gazociągami zachować normatywną odległość (Dz.U.Nr 97 z 11 września 2001r.poz.1055).
3. Szczególną uwagę trzeba zwracać na skrzyżowaniu z siecią gazową (PN-91/M-3501) stosując odpowiednie zabezpieczenia przed ejuszkodzeniem (PN/E-05125, PN/E-05100)
4. Roboty ziemne w pobliżu gazociągów należy wykonywać ręcznie bez użycia sprzętu mechanicznego. Na trasie wykreślonych gazociągów znajdują się przyłącza gazowe do budynków.
5. Przed rozpoczęciem robót ziemnych wykonawca jest zobowiązany do powiadomienia Rozdzielni Gazu w Gostyniu o terminie rozpoczęcia robót w celu uzgodnienia kolizji.

ENEA S.A. ZDE Rejon Dystrybucji Kościan - W miejscach skrzyżowań i zbliżeń do istniejących urządzeń elektroenergetycznych ENEA S.A., prace należy wykonywać przy użyciu narzędzi ręcznych i zachować wymagane przepisami odległości, a istniejące słupy linii energet. zabezpieczyć przed uszkodzeniem, obsunięciem lub złamaniem. Wszelkie powstałe kolizje projektowanych urządzeń z istniejącymi urządzeniami elektroenergetycznymi, należy rozwiązywać w porozumieniu i pod nadzorem ENEA S.A. RD Kościan. Przed rozpoczęciem robót zgłosić się do Posterunku Energetycznego w Gostyniu

Gminny Zakład Wodociągów i Kanalizacji w Poniecu z/s w Drzewcach - jak w Piśmie
WAR.Ś.2006/2 z dnia 14.03.2006

PKP Polskie Linie Kolejowe S.A. Oddział Regionalny w Poznaniu - jak w Piśmie
IRPT1d-505U/08/2006 z dnia 07.02.2006

Wojewódzki Urząd Ochrony Zabytków w Poznaniu Delegatura w Lesznie - jak w
Pozwoleniu Nr41/2006 z dnia 13.02.2006

Wydział Architektury i Budownictwa - bez uwag.

Powiatowy Inspektorat Nadzoru Budowlanego - bez uwag.

PKP Energetyka Zielona Góra - jak w Piśmie EZ5/2-210/03/2006 z dnia 11.01.2006

Operator Gazociągów Przesyłowych GAZ-SYSTEM Sp. z o.o. Oddział w Poznaniu -
jak w piśmie Uzgodnienie kolizji obiektów z gazociągiem W/C TT-452-20/57/268/06 z dnia
2006.02.15 .

ZUDP - przed przystąpieniem do prac należy zabezpieczyć osnowę geodezyjną przed
zniszczeniem. W przypadku zniszczenia punktów należy go na koszt inwestora wznowić
przez jednostkę wykonawstwa geodezyjnego Rozporządzenie Ministra Spraw
Wewnętrznych i Administracji z 1999 (Dz.U.Nr 45 poz.454).

Przedłożony projekt został przez Zespół uzgodniony z zachowaniem wyżej wymienionych
uwag.

z up. STAROSTY
Przewodniczący Zespołu
Uzgadniania Dokumentacji Projektowej

Ryszard Jankowiak



PKP POLSKIE LINIE KOLEJOWE S.A.

Oddział Regionalny w Poznaniu

61- 875 Poznań, al. Niepodległości 8, tel.: 061 - 63 - 31 - 895, 061 - 63 - 31 - 339, fax: 061 - 63 - 32 - 398

Poznań, dnia 04.02.2006r.

IRPT1d-505U/08/2006

**Biuro Projektów i Realizacji Inżynierii
Ochrony Środowiska „WIN”
ul. Wołodyjowskiego 55
64-100 LESZNO**

Dotyczy: **uzgodnienia projektu przejścia kanalizacji sanitarnej pod torami linii
kolejowej Łódź Kaliska – Tuplice w km 208,790**

PKP Polskie Linie Kolejowe S.A. Oddział Regionalny w Poznaniu uzgadnia projekt przejścia sieci kanalizacji sanitarnej PE $\varnothing$ 80mm w rurze ochronnej $\varnothing$ 150mm pod torami linii kolejowej Łódź Kaliska – Tuplice w km 208,790 (działka PKP nr 898/14 obręb Poniec, będącej w zarządzie PKP S.A. Oddziału Gospodarowania Nieruchomościami w Poznaniu) z następującymi uwagami i zaleceniami:

1. Skrzyżowania z torem kolejowym należy wykonać zgodnie z uzgodnionym projektem z zachowaniem kolejowej skrajni budowli i wymagań obowiązujących norm. Dalsza trasa projektowanej kanalizacji sanitarnej powinna spełniać wymogi zawarte w rozporządzeniach: Ministra Transportu i Gospodarki Morskiej z dnia 10 września 1998r. (Dz. U. Nr 151 z 1998r poz. 987) oraz Ministra Infrastruktury z dnia 10 listopada 2004r. (Dz. U. Nr 249 poz. 2500).
Wprowadzenie jakichkolwiek zmian wymaga ponownych uzgodnień z PKP Polskie Linie Kolejowe S.A. Oddziałem Regionalnym w Poznaniu.
2. Wzdłuż toru, w rejonie projektowanego skrzyżowania znajdują się kable sterowania ruchem kolejowym, będące we władaniu naszej Spółki, których orientacyjny przebieg naniesiono na mapie. Przed przystąpieniem do robót, kable te należy dokładnie zlokalizować na podstawie przekopów próbnych wykonanych pod nadzorem wyznaczonego pracownika z ramienia spółki PKP Polskie Linie Kolejowe S.A.
Celem zlokalizowania i zabezpieczenia przed uszkodzeniem kabli kolejowych będących we władaniu innych Spółek PKP, ułożonych w rejonie projektowanego przejścia siecią kanalizacji sanitarnej pod torami Inwestor / Wykonawca/ uzgodni i ustali ich dokładną lokalizację z: „PKP Energetyka” Sp. z o.o. Zakład Zachodni w Poznaniu ul. Kolejowa 4a oraz Telekomunikacją Kolejową Spółka z o.o. Zakład Telekomunikacji w Poznaniu ul. Reknicka 4.
Przed przystąpieniem do przecisku kable należy zabezpieczyć przed uszkodzeniem, a przebieg kanalizacji sanitarnej na skrzyżowaniu z torami kolejowymi należy trwale oznakować.

3. Na 30 dni przed przystąpieniem do robót Inwestor zobowiązany jest zgłosić się do Zakładu Linii Kolejowych w Ostrowie Wlkp. ul. Wolności 30 w celu ustalenia terminu rozpoczęcia i czasu trwania robót, opracowania na czas robót tymczasowego regulaminu prowadzenia ruchu pociągów, wydania pozwolenia wstępu na teren kolejowy i wyznaczenia nadzoru nad robotami z ramienia PKP Polskie Linie Kolejowe SA. Czynności te są odpłatne.
4. Inwestor zobowiązany będzie pokryć koszty strat powstałych w czasie wykonywania robót oraz awarii wynikłych w trakcie eksploatacji.
5. Wykonawca zobowiązany będzie zapewnić bezpieczne warunki pracy, za co ponosić będzie całkowitą odpowiedzialność.
6. Po zakończeniu robót teren należy doprowadzić do pierwotnego stanu.
7. Zakończenie robót należy zgłosić do Zakładu Linii Kolejowych w Ostrowie Wlkp. celem dokonania odbioru.
8. Inwestor zapewni wykonanie geodezyjnej sytuacyjno-wysokościowej inwentaryzacji powykonawczej (łącznie ze sprawdzeniem w stosunku do ewidencji gruntów).
9. Inwentaryzację powykonawczą należy wykonać wg obowiązujących instrukcji i przepisów GUGiK, postanowień „Prawa Geodezyjnego” i przepisów PKP D-19.
10. Operat pomiarowy wykonanej inwentaryzacji z części dotyczącej przebiegu sieci kanalizacji sanitarnej przez teren PKP należy przekazać do PKP S.A. Oddział Gospodarowania Nieruchomościami w Poznaniu Wydział Geodezji i Regulacji Stanu Prawnego 61-875 Poznań Al. Niepodległości 8, który to kosztami prac kreślarskich aktualizacji map obciąży inwestora. Poświadczenie przekazania operatu na ww. adres należy przedłożyć podczas odbioru robót.
11. Oddział Regionalny w Poznaniu nie będzie ponosić odpowiedzialności za ewentualne uszkodzenia sieci kanalizacji sanitarnej na terenie kolejowym powstałe nie z winy PKP lub w tych przypadkach, w których Inwestor nie dopełnił obowiązku geodezyjnej inwentaryzacji i przekazania jej wyników do PKP S.A.
12. Powyższy projekt należy uzgodnić z PKP S.A. Oddziałem Gospodarowania Nieruchomościami w Poznaniu al. Niepodległości 8.


Niniejsze uzgodnienie nie jest równoznaczne z pozwoleniem wstępu dla wykonawcy na teren kolejowy i jest **ważne do dnia 28.02.2008 roku**.

Uwagi dodatkowe: za uzgodnienie projektu przejścia kanalizacji sanitarnej pod torami linii kolejowej Łódź Kaliska – Tuplice w km 208,790 Biuro Wasze zostanie obciążone kwotą w wysokości 400 zł plus 22% VAT - łącznie 488 zł

Do wiadomości:

1. Zakład Linii Kolejowych w Ostrowie Wlkp.
2. Oddział Gospodarowania Nieruchomościami w Poznaniu
Wydział Geodezji i Regulacji Stanu Prawnego
3. IRUS


NACZELNY DYREKTOR
wz.

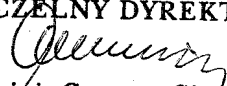

(mgr inż. Grzegorz Siewiera)
Z-ca Naczelnego Dyrektora

Dziś Anatomiki
— — — Kade srk

87.14

NACZELNIK
inż. Roman Kiedrzyń
19-01-2006

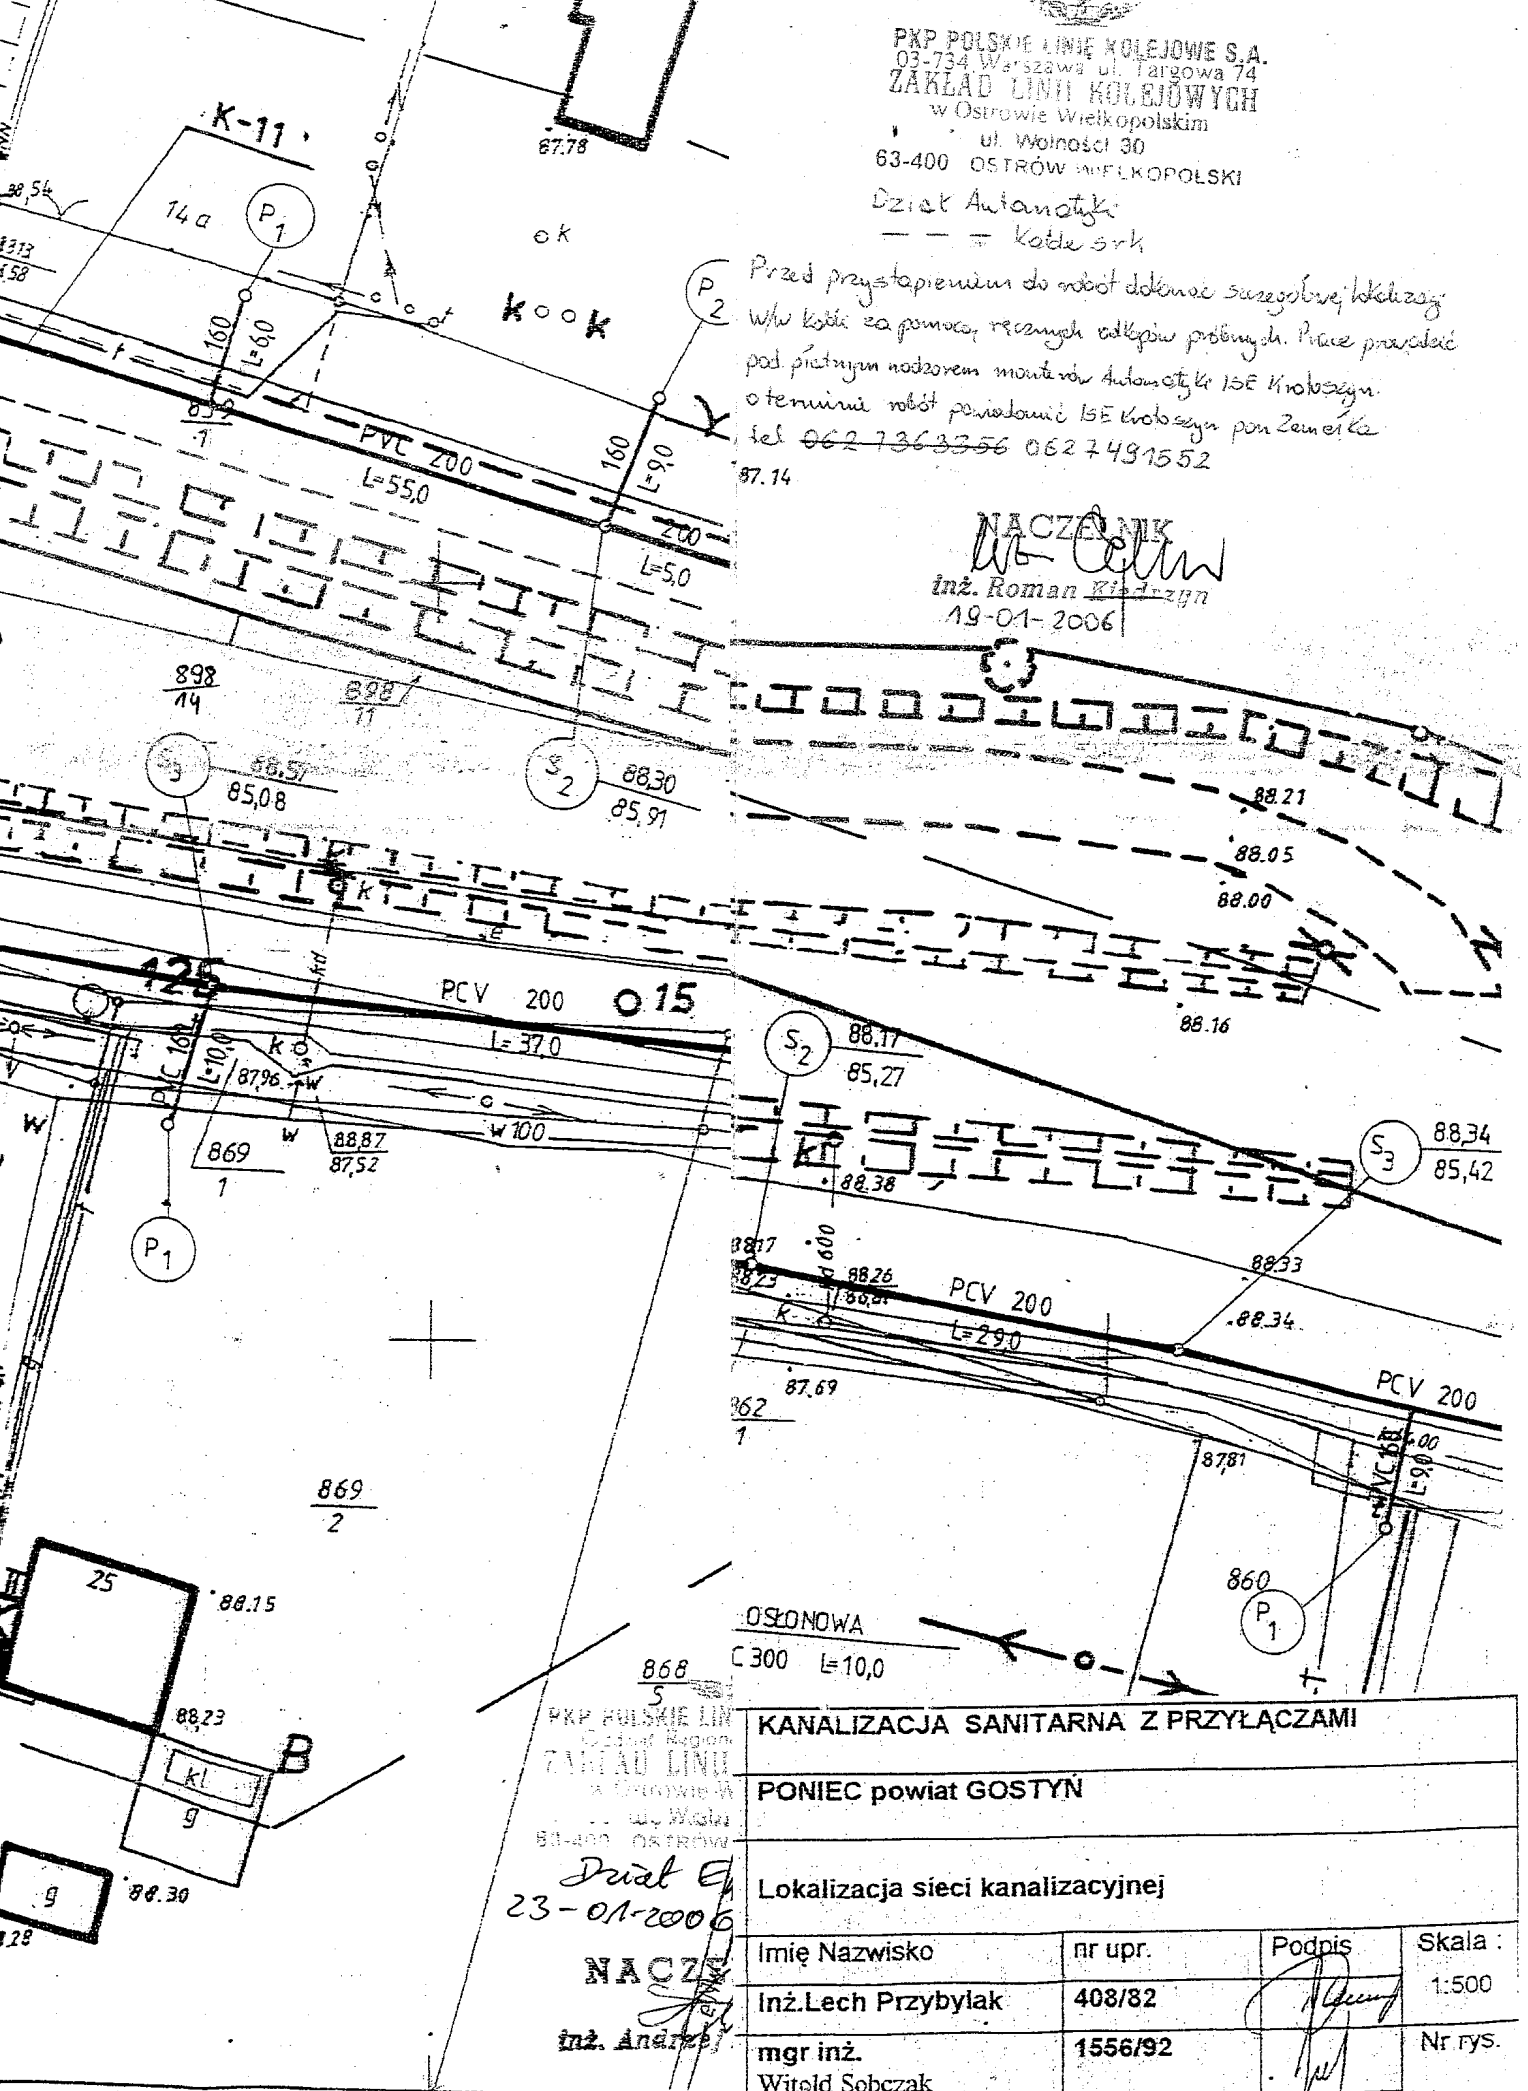

 Imię Nazwisko	nr upr.	Podpis	Skala :
Inż. Lech Przybylak	408/82		1:500
mgr inż. Witold Sobczak	1556/92		Nr rys.
mgr inż. Waldemar Dobiał	1555/92		9

Operator Gazociągów Przesyłowych GAZ-SYSTEM Sp. z o.o.
Oddział w Poznaniu

61-859 Poznań
ul. Grobla 15
NIP 527-243-20-41

Centrala: (+48-61) 8544-300
Sekretariat: (+48-61) 8544-310
Fax: (+48-61) 8544-312

Biuro Projektów i Realizacji
Inżynierii Ochrony Środowiska "WIN"
Wołodajewskiego 55
64-100 Leszno

W/ znak: 04/2006
N/ znak: TT-452-20/57/268./06

z dnia 2006.02.04
z dnia 2006.02.15

**Uzgodnienie kolizji obiektów
z gazociągiem W/C**

Dotyczy:

Uzgodnienia proj. kanalizacji sanitarnej w m. Poniec, gm. Gostyń

Lokalizacja przedsięwzięcia:

WOJEWÓDZTWO: Wielkopolskie, GMINA: Gostyń, MIEJSCOWOŚĆ: Poniec, ULICA:

W odpowiedzi na Państwa pismo z dnia 2006.02.04 przesyłamy egzemplarz planu sytuacyjnego, na którym kolorem żółtym naniesiono kolizję z gazociągiem wysokiego ciśnienia DN50 odbocznika do Ponieca. Kolizję z w/w przedsięwzięciem uzgadniamy przy zachowaniu następujących warunków:

1. Przed przystąpieniem do jakichkolwiek prac należy dokładnie określić rzeczywisty przebieg gazociągu w terenie na podstawie istniejących -zbudowanych nad osią gazociągu- słupków znacznikowych zgodnie z BN-68/8975-01 oraz poprzez ręczne wykonanie przekopów poprzecznych do osi gazociągu.
Informacyjnie podajemy, że głębokość ułożenia gazociągu tj. odległość mierzona od górnej tworzącej rury do powierzchni terenu mieści się w granicach od 0,8 - 1,4 m.
W pasie o szerokości 15 m na stronę od osi gazociągu nie wolno prowadzić jakichkolwiek prac bez zezwolenia i nadzoru przedstawiciela Operatora Gazociągów Przesyłowych GAZ-SYSTEM Sp. z o.o. Oddział w Poznaniu poza pracami mającymi charakter rolniczy.
2. Prace w obrębie strefy ochronnej należy wykonywać ręcznie, a praca sprzętu mechanicznego zezwolona jest przy zachowaniu min. 5 m licząc od najdalej wysuniętej części sprzętu do osi gazociągu. Prace w strefie ochronnej może wykonywać tylko przedsiębiorstwo specjalistyczne.
W miejscu skrzyżowania nad gazociągiem w/c w odległości 0,4 m należy ułożyć taśmę ostrzegawczą w kolorze żółtym.
Zaleca się, aby głębokość ułożenia taśmy ostrzegawczej względem poziomu terenu wynosiła:
 - co najmniej 0,3 m na terenie zabudowanym
 - co najmniej 0,7 m poza terenem zabudowanym.

Znakowanie trasy projektowanej inwestycji powinno być zgodne z obowiązującymi normami i przepisami dla danego rodzaju uzbrojenia.

Gazociąg powinien znajdować się nad przewodami wchodzącymi w kolizję

3. Na podstawie warunków dokonywanych pomiarów wg pkt. 1 należy tak usytuować projektowaną kanalizację sanitarną pod istniejącym gazociągiem w/c aby minimalna odległość pionowa (mierzona od zewnętrznej powierzchni rury ochronnej zamontowanej na gazociągu w/c) wynosiła 0,5 m.

Ze względu na zabudowaną rurę ochronną na istniejącym gazociągu w/c w miejscu kolizji z projektowaną kanalizacją sanitarną nie jest wymagane zamontowanie na niej rury osłonowej.

W przypadku podtrzymania w projekcie budowlano-wykonawczym montażu rury osłonowej na projektowanej kanalizacji sanitarnej jej długość powinna wynosić po 6 m na stronę mierząc prostopadłe od osi istniejącego gazociągu w/c.

Informujemy, iż należy przesunąć projektowaną studzienkę S1 (zaznaczoną kolorem pomarańczowym) na odległość 15 m mierząc prostopadłe od osi istniejącego gazociągu w/c.

Sprawę prowadzi: Radosław Ratajczak, tel. 061 8544-456.

UWAGA: Informujemy, że w zakresie sieci gazowej należącej do Grupy Kapitałowej PGNiG S.A. wypowiadają się odpowiednio:

- Wielkopolska Spółka Gazownictwa Sp. z o.o., w zakresie ocen możliwości gazyfikacji oraz istniejącej sieci rozdzielczej.
- PGNiG S.A. w Warszawie Oddział w Zielonej Górze, 65-034 Zielona Góra, ul. Bohaterów Westerplatte 15, w zakresie gazociągów i innych obiektów kopalnianych.

Ponadto zawiadamiamy, że Spółka OGP Gaz-System Sp. z o.o. wypowiada się w zakresie przesyłowej sieci gazowej wysokiego ciśnienia, której jest operatorem.

W przypadku sieci i obiektów gazowych nie należących do Grupy Kapitałowej PGNiG S.A. wypowiadają się podmioty odpowiedzialne za ich eksploatację lub będące ich właścicielem.

4. W związku z czynną ochroną katodową naszego gazociągu celowym jest w miejscu skrzyżowania (największe zbliżenie) Waszej konstrukcji z naszym gazociągiem wykonanie punktu wyrównania potencjałów w celu umożliwienia sprawdzania wzajemnych oddziaływań obu tych konstrukcji, według wymagań normy PN-90/E-05030. Dołączenie kabla pomiarowego do naszego gazociągu może wykonać tylko przedsiębiorstwo specjalistyczne posiadające akceptację Operatora Gazociągów Przesyłowych GAZ-SYSTEM Sp. z o.o. Oddział w Poznaniu. Nie powiadomienie nas o wykonaniu punktu jw. będziemy uważać za równoznaczne ze stwierdzeniem przez Was braku negatywnego oddziaływania ochrony gazociągu na Waszą konstrukcję w trakcie eksploatacji.

UWAGA! Powyższe dotyczy rozległych konstrukcji metalowych.
Nie dotyczy konstrukcji z tworzyw sztucznych.

5. O terminie przystąpienia do prac w zakresie objętym uzgodnieniem

^ należy powiadomić Operatora Gazociągów Przesyłowych GAZ-SYSTEM Sp. z o.o., Oddział w Poznaniu, Dział Techniczno-Technologiczny co najmniej dwa tygodnie wcześniej celem zabezpieczenia nadzoru. Po dokonaniu wizji lokalnej zastrzegamy sobie prawo wniesienia dodatkowych warunków (poprawek) do niniejszego uzgodnienia.

6. Przed przystąpieniem do prac należy przesłać zlecenie do Działu Techniczno-Technologicznego tel. 8 544 463, fax. 8 544 312 na nadzór (który jest płatny) z podaniem:

1. numeru uzgodnienia
2. telefon, nazwisko osoby odpowiedzialnej za wykonywane prace z ramienia wykonawcy
3. terminu rozpoczęcia prac

7. Wykonawca zobowiązany jest po wykonaniu robót dostarczyć inwentaryzację powykonawczą kolizji, która winna zawierać:

- A/mapę papierową z inwentaryzacją przebiegu sieci gazowej wykonaną zgodnie z zaleceniami instrukcji K1 i potwierdzoną oryginalną pieczęcią przez właściwy Ośrodek Dokumentacji Geodezyjnej,
B/Mapę cyfrową wygenerowaną w formacie Dwg lub Dxf programu Auto-Cad w układzie 65, która powinna zawierać następujące dane:
- w miejscu kolizji należy podać : rzędną terenu, góry rury gazo-ciągu, góry rury osłonowej,
 - należy podać średnicę rury osłonowej, a na jej początku i końcu nanieść rzędną terenu i góry rury,
 - miejsce kolizji opisać z podaniem nazwy gminy, obrębu i numeru działki,
 - kolorystyka obiektów powinna być zgodna z obowiązującymi standardowymi mapami cyfrowymi.

8. Informujemy, że uzgodnienie niniejsze traci ważność po upływie dwóch lat licząc od daty wystawienia zgodnie z Dz.U. nr 89 poz. 414 "Prawo Budowlane" Ustawa z dnia 7 lipca 1994 r.


Do wiadomości:

Placówka Terenowa Leszno

Załączniki:

1 egz. mapy

Z up. Dyrektora ds. Technicznych
Kierownik
Działu Techniczno-Technologicznego
Wojciech Łojewski

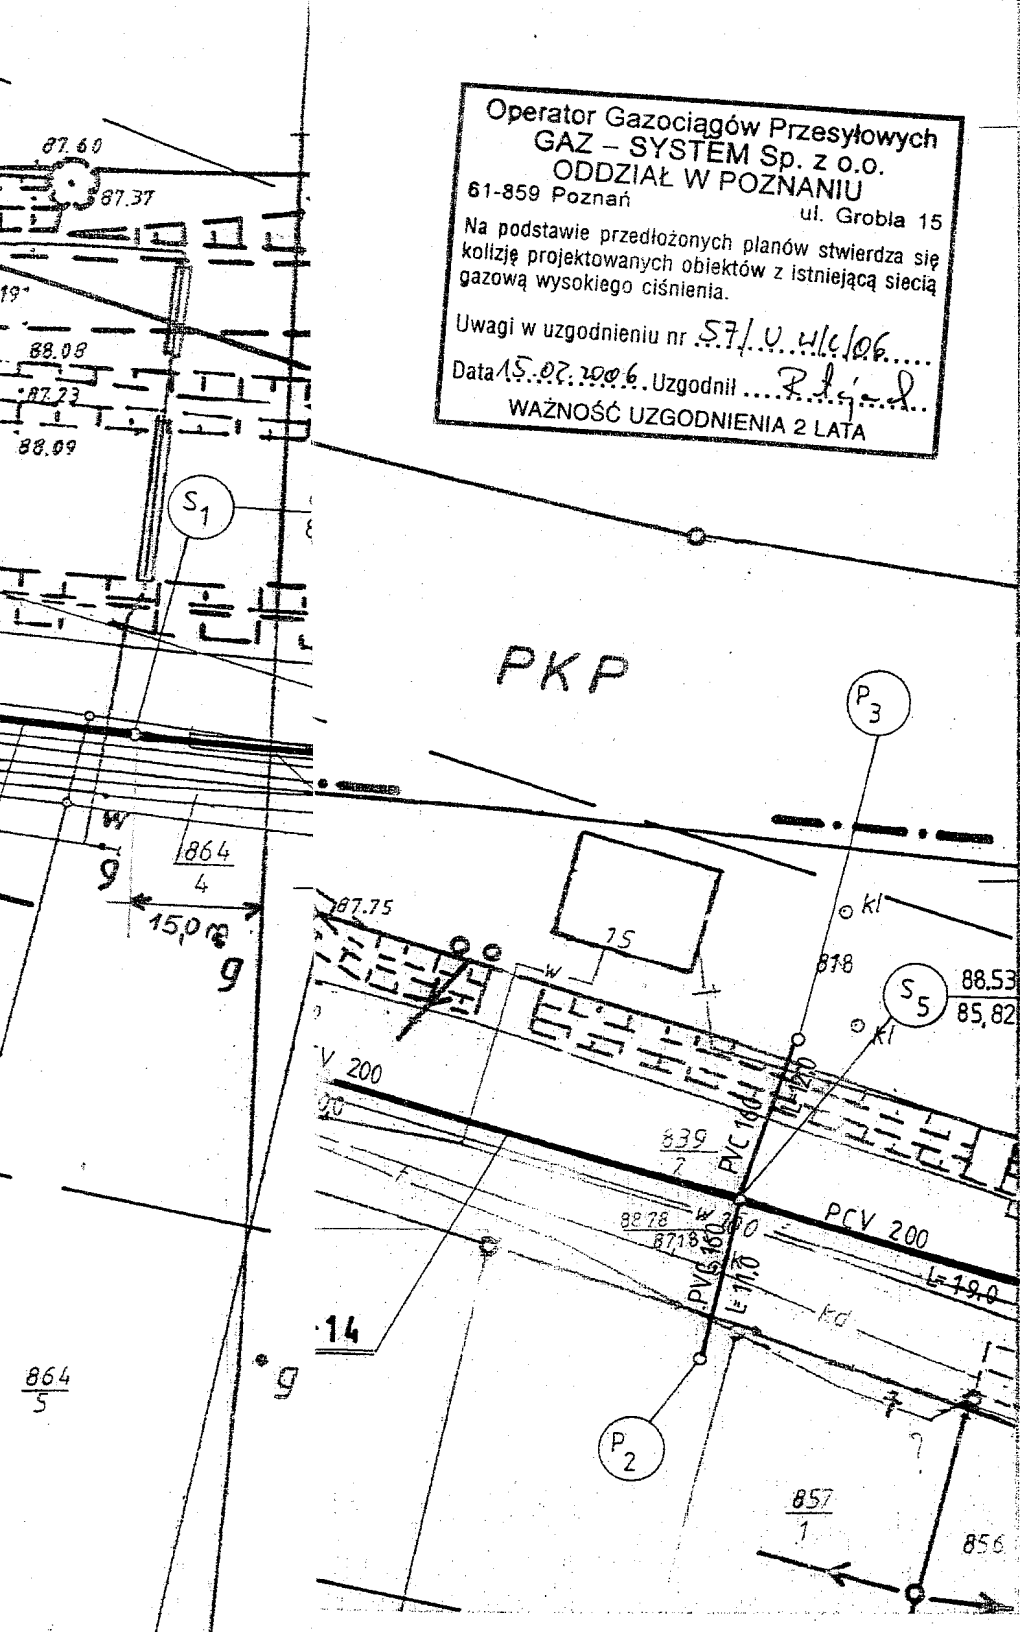

Operator Gazociągów Przesyłowych
GAZ – SYSTEM Sp. z o.o.
ODDZIAŁ W POZNANIU
 61-859 Poznań ul. Grobla 15
 Na podstawie przedłożonych planów stwierdza się
 kolizję projektowanych obiektów z istniejącą siecią
 gazową wysokiego ciśnienia.
 Uwagi w uzgodnieniu nr 57/V.416/06....
 Data 15.07.2006 Uzgodnił P. G. d.
WAŻNOŚĆ UZGODNIENIA 2 LATA

ALIZACJA SANITARNA Z PRZYŁĄCZAMI

IEC powiat GOSTYŃ

alizacja sieci kanalizacyjnej

Nazwisko	nr upr.	Podpis	Skala :
ech Przybylak	408/82	<i>[Signature]</i>	1:500
inż. d Sobczak	1556/92	<i>[Signature]</i>	Nr rys.
inż. emar Dobiała	1555/92	<i>[Signature]</i>	9

20-8 (12b-4)
 20-8 (12d-1)
 20-8 (12d-4)

Gostyń, dnia 29.12.2005r.

PZD – 544 / 88 / L / 2005

**Biuro Projektów i Realizacji Inżynierii
Ochrony Środowiska „WIN”
Alicja Skrzypczak, Lech Przybylak
Witold Sobczak, Waldemar Dobiała
ul. Wołodyjowskiego 55
64 – 100 Leszno**

Odpowiadając na pismo z dnia 28.12.2005r., Powiatowy Zarząd Dróg w Gostyniu opiniuje pozytywnie przebieg sieci kanalizacji sanitarnej z przyłączami w ciągu dróg powiatowych – ul. Krobska Szosa, Dworcowa, Kościuszki m. Poniec, gm. Poniec na następujących warunkach:

1. Projektowaną trasę sieci kanalizacji sanitarnej z przyłączami lokalizować należy zgodnie z przebiegiem pokazanym na załączonym planie sytuacyjnym.
2. Wszelkie urządzenia naziemne zabezpieczające lokalizować należy poza pasem drogowym.
3. W przypadku modernizacji lub przebudowy drogi koszty związane z przełożeniem lub przebudową sieci kanalizacji sanitarnej zobowiązany jest pokryć właściciel tej sieci.
4. Przy przecisku zachować odstęp komory roboczej min. 1,0m licząc od krawędzi jezdni.
5. W przypadku przekopów otwartych do odtworzenia nawierzchni bitumicznej zastosować odbudowę według KR 3.
6. Po zakończeniu robót miejsce wykopu i zajmowany teren przywrócić do stanu pierwotnego.
7. Niniejsza opinia nie stanowi zgody na lokalizację w/w urządzenia w pasie drogowym,
8. W celu uzyskania decyzji lokalizacyjnej inwestor winien wystąpić z wnioskiem do tut. Zarządu powołując się na numer niniejszego pisma.
9. Powyższa zgoda nie jest równoznaczna z zezwoleniem na zajęcie pasa drogowego, o które wykonawca lub inwestor powinien zwrócić się w trybie i na warunkach określonych w ustawie z dnia 21 marca 1985r o drogach publicznych / Dz. U. 2004r, Nr 204, poz. 2086 / , dołączając jednocześnie projekt organizacji ruchu drogowego opracowany zgodnie z rozporządzeniem Ministra Infrastruktury z dnia 23 września 2003r. w sprawie szczegółowych warunków zarządzania ruchem na drogach oraz wykonanie nadzoru nad tym zarządzaniem (Dz. U. Nr 177 poz. 1729), jak również nie jest równoznaczna ze zgłoszeniem budowy zgodnie z ustawą z dnia 7 lipca 1994r. prawo budowlane / Dz. U. z 2003r. Nr 80, poz. 718 /.

Niniejsza opinia ważna jest na okres 2 lat i nie narusza praw osób trzecich.

Załączniki:

1. 1 egzemplarz mapy sytuacyjnej

Sprawę prowadzi: Niedziela Witold

Z up. Zarządu
Grzegorz Mielczak
Dyrektor Powiatowego Zarządu Dróg
w Gostyniu

Gostyń, dnia 06.01.2006r.

PZD – 544 / 88 / 2006

DECYZJA

Na podstawie art. 104 ustawy z dnia 14 czerwca 1980r. kodeks postępowania administracyjnego (Dz. U. z 2000r. Nr 98 poz. 1071) oraz art. 39 ust.1 pkt. 1 i ust. 3, art. 43 ust. 1 i 2 ustawy z dnia 21 marca 1985r. o drogach publicznych (Dz. U. z 2004r. Nr 204 poz. 2086), a także § 140 ust. 1, 6, 8 i 9 rozporządzenia Ministra Transportu i Gospodarki Morskiej z dnia 2 marca 1999r. w sprawie warunków technicznych jakim powinny odpowiadać drogi publiczne i ich usytuowanie (Dz. U. Nr 43 poz. 430) i Uchwały Nr 37/271/01 Zarządu Powiatu Gostyńskiego z dnia 11 grudnia 2001r. w sprawie upoważnienia Dyrektora Zarządu Dróg Powiatowych w Gostyniu do wydawania decyzji administracyjnych, po rozpatrzeniu wniosku Biura Projektów i realizacji Inżynierii Ochrony Środowiska „WIN” Alicja Skrzypczak, Lech Przybylak, Witold Sobczak, Waldemar Dobiała, ul Wołodyjowskiego 55, 64 – 100 Leszno z dnia 28.12.2005r.

w y r a ż a m z g o d ę

na lokalizację sieci kanalizacji sanitarnej z przyłączami w ciągu dróg powiatowych – ul. Krobska Szosa, Dworcowa, Kościuszki, m. Poniec, gm. Poniec zgodnie z następującymi warunkami :

1. Projektowaną trasę sieci kanalizacji sanitarnej z przyłączami lokalizować należy zgodnie z przebiegiem pokazanym na załączonym planie sytuacyjnym.
2. Wszelkie urządzenia naziemne zabezpieczające lokalizować należy poza pasem drogowym.
3. W przypadku modernizacji lub przebudowy drogi koszty związane z przełożeniem lub przebudową sieci kanalizacji sanitarnej zobowiązany jest pokryć właściciel tej sieci.
4. Przy przecisku zachować odstęp komory roboczej min. 1,0m licząc od krawędzi jezdni.
5. W przypadku przekopów otwartych do odtworzenia nawierzchni bitumicznej zastosować odbudowę według KR 3.
6. Po zakończeniu robót miejsce wykopu i zajmowany teren przywrócić do stanu pierwotnego.

Decyzja ważna jest na okres 2 lat i nie narusza praw osób trzecich.

Powyższa zgoda nie jest równoznaczna z zezwoleniem na prowadzenie robót w pasie drogowym, o które wykonawca lub inwestor powinien zwrócić się w trybie i na warunkach określonych w rozporządzeniu Rady Ministrów z dnia 24 stycznia 1986r. w sprawie wykonania niektórych przepisów ustawy o drogach publicznych / Dz. U. Nr 6 poz. 33 z późniejszymi zmianami /, dołączając jednocześnie projekt organizacji ruchu drogowego opracowany zgodnie z rozporządzeniem Ministra Infrastruktury z dnia 23 września 2003r. w sprawie szczegółowych warunków zarządzania ruchem na drogach oraz wykonanie nadzoru nad tym zarządzaniem / Dz. U. Nr 177 poz. 1729 /, jak również nie jest równoznaczna ze zgłoszeniem budowy zgodnie z ustawą z dnia 7 lipca 1994r. prawo budowlane / Dz. U. z 2003r. Nr 80, poz. 718 /.

Decyzja ta wywołuje skutki prawne pod warunkiem uzyskania pozwolenia na budowę.

UZASADNIENIE

Biuro Projektów i Realizacji Inżynierii Ochrony Środowiska „WIN”, Alicja Skrzypczak, Lech Przybylak, Witold Sobczak, Waldemar Dobiała, ul. Wołodajowskiego 55, 64 – 100 Leszno, wystąpiło do tut. Zarządu z wnioskiem o wyrażenie zgody na umieszczenie w pasie drogowym dróg powiatowych – ul. Krobska Szosa, Dworcowa, Kościuszki w m. Poniec, gm. Poniec, sieci kanalizacji sanitarnej z przyłączami.

Zgodnie z art. 43 ust.1 ustawy z dnia 21 marca 1985r. o drogach publicznych (Dz. U. z 2004r. Nr 204 poz. 2086) obiekty budowlane, a do takich niewątpliwie zalicza się kanalizację sanitarną, która równocześnie jest urządzeniem technicznym nie związanym z drogą powinny być usytuowane w terenie zabudowy miast i wsi w odległości co najmniej 8 m od zewnętrznej krawędzi jezdni drogi powiatowej.

Z kolei § 140 ust. 9 rozporządzenia Ministra Transportu i Gospodarki Morskiej z dnia 2 marca 1999r. w sprawie warunków technicznych, jakim powinny odpowiadać drogi publiczne i ich usytuowanie (Dz. U. Nr 43 poz. 430) przewiduje, że infrastruktura, o której mowa wyżej powinna być zlokalizowana w odległościach od drogi w określonych we wspomnianych wyżej przepisach ustawy o drogach publicznych.

Jak wynika z powyższych przepisów nie ma podstaw do umieszczenia sieci kanalizacji sanitarnej z przyłączami w pasie drogowym dróg powiatowych – ul. Krobska Szosa, Dworcowa, Kościuszki, m. Poniec, gm. Poniec, a tym samym do pozytywnego załatwienia złożonego wniosku.

Ponieważ art. 43 ust. 2 cytowanej ustawy o drogach publicznych przewiduje jednak, że w szczególnie uzasadnionych przypadkach Zarząd Dróg może wyrazić zgodę na usytuowanie obiektu budowlanego przy drodze powiatowej na terenie zabudowy miast i wsi w odległości mniejszej niż 8m, organ rozpatrujący sprawę rozważył możliwość takiego rozwiązania.

Jego przyjęcie powoduje jednak, że obiekt budowlany zostałby umieszczony w pasie drogowym urządzeń nie Co prawda art. 39 ust. 1 pkt. 1 ustawy o drogach publicznych zabrania lokalizacji w pasie drogowym urządzeń nie związanych z gospodarką drogową, ale mając na uwadze art. 43 ust. 3 tegoż artykułu, istnieje również możliwość wyrażenia zgody na taką lokalizację.

Przy zastosowaniu w/w przepisów należało jednak mieć na uwadze tak treść wspomnianego rozporządzenia Ministra Transportu i Gospodarki Morskiej w sprawie warunków technicznych, jakim powinny odpowiadać drogi publiczne i ich usytuowanie, jak i ustawy o drogach publicznych. W § 140 ust. 1 rozporządzenia stwierdzono, że umieszczenie w pasie drogowym urządzeń infrastruktury technicznej nie związanej z drogą, nie może naruszać elementów technicznych drogi oraz nie może przyczyniać się do czasowego lub trwałego zagrożenia bezpieczeństwa ruchu albo zmniejszenia wartości użytkowej drogi. W ust. 6 w/w paragrafu ustalono, że budowla liniowa przecinająca poprzecznie drogę lub usytuowana wzdłuż drogi, powinna być wykonana w taki sposób, aby nie ograniczała możliwości przebudowy lub remontu drogi. Z kolei ust. 8 tego paragrafu przewiduje, że usytuowanie infrastruktury w ulicy (drogi na terenie zabudowy miast i wsi powinno uwzględniać planowaną docelową realizację ulicy, a nowa infrastruktura podziemna nie powinna być usytuowana pod jezdnią istniejącą i docelową.

Natomiast art. 32 ustawy o drogach publicznych stwierdza, że w razie gdy budowa lub modernizacja drogi w miejscu przecięcia się z inną drogą komunikacji lądowej – m in. z urządzeniem typu liniowego, powoduje naruszenie tych obiektów lub konieczność zmian dotychczasowego stanu, dokonanie zmiany lub przywrócenie poprzedniego stanu należy do Zarządu Dróg chyba, że zainteresowane strony postanowią inaczej.

Mając na uwadze powyższe przepisy, organ w piśmie nr PZD – 544 / 88 / L / 2005 z dnia 29.12.2005r. wskazał na jakich warunkach może zostać zlokalizowana sieć kanalizacji sanitarnej z przyłączami w pasie drogowym dróg powiatowych – ul. Krobska Szosa, Dworcowa, Kościuszki, w m. Poniec, gm. Poniec.

Ponieważ wnioskodawca nie wniósł zastrzeżeń do w/w pisma, Powiatowy Zarząd Dróg w Gostyniu uznał, że przyjęto przedstawione tam warunki.


Biorąc powyższe pod uwagę oraz stosując cytowane w niniejszym uzasadnieniu przepisy wyraża się zgodę na lokalizację sieci kanalizacji sanitarnej z przyłączami w pasie drogowym dróg powiatowych – ul. Krobska Szosa, Dworcowa, Kościuszki, w m. Poniec, gm. Poniec, na zasadach określonych w niniejszej decyzji.

POUCZENIE

Od niniejszej decyzji służy stronie odwołanie do Samorządowego Kolegium Odwoławczego w Lesznie za moim pośrednictwem w terminie 14 dni od daty jej otrzymania.

Otrzymują:

1. Biuro Projektów i Realizacji Inżynierii Ochrony Środowiska „WIN”
Alicja Skrzypczak, Lech Przybylak
Witold Sobczak, Waldemar Dobiała
ul. Wołodajowskiego 55
64 – 100 Leszno
2. a/a

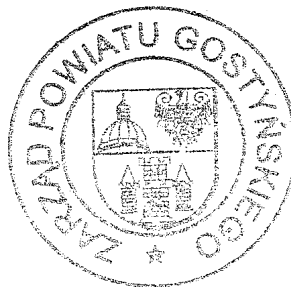

Z up. Zarząd
Grzegorz M...
Dyrektor Powiatowego Zarządu Dróg
w Gostyniu



TELEKOMUNIKACJA KOLEJOWA Spółka z o.o.

ZAKŁAD TELEKOMUNIKACJI W POZNANIU

Dział Techniki

Poznań, dn.08-02-2006r

Nr LZTTd-508-43-06

Ref.: Andrzej Mensfeld

tel.: + 48 61 63 37367

**Biuro Projektów i Realizacji Inżynierii
Ochrony Środowiska WIN
Alicja Skrzypczak, Lech Przybylak ,
Witold Sobczak , Waldemar Dobiała .
ul. Wołodyjowskiego 55
64-100 Leszno**

WW odpowiedzi na pismo 46/2004 dotyczące uzgodnienia projektowanej sieci kanalizacji sanitarnej w m. Poniec linia kolejowa Łódź Kaliska - Tuplice skrzyżowanie w km 208,790 , przebieg kanalizacji grawitacyjnej w km 209,325 do 209,422 Telekomunikacja Kolejowa spółka z o.o. Zakład telekomunikacji w Poznaniu informuje :

uzgadniamy przedstawiony projekt z następującymi uwagami :

- 1.Wzdłuż linii kolejowej przebiega kabel teletechniczny dalekosiężny TKD oraz w rejonie ulic Dworcowej i Krobskiej przebiegają kable lokalne TKM.
- 2.W celu uniknięcia uszkodzenia kabli przed przystąpieniem do robót dokładne wytyczenie trasy kabli oraz nadzór nad pracami należy zlecić do tutejszego Zakładu.
- 3.Inwestor ponosi odpowiedzialność wynikającą z Kodeksu Cywilnego za spowodowanie uszkodzeń telekomunikacyjnych w czasie wykonywania robót oraz za szkody , które w przyszłości mogłyby powstać na skutek przeprowadzonych robót

Za uzgodnienie obciążymy wnioskodawcę kwotą 200,00 PLN + VAT .

Do wiadomości :

TK Rejon Telekomunikacji w Lesznie .

WZ
DYREKTOR

inż. Zbigniew Nawrętnowicz
Z-ca Dyrektora ds. Technicznych

WOJEWÓDZKI URZĄD
OCHRONY ZABYTEKÓW
W POZNANIU
DELEGATURA W LESZNIE
64-100 Leszno Plac Komeńskiego 6
WA-Le -4155/ 65 /2005

Leszno, dnia 13 luty 2006 r.

POZWOLENIE Nr 41 / 2006

NA PROWADZENIE ROBÓT BUDOWLANYCH PRZY OBIEKTCIE NA TERENIE UKŁADU URBANISTYCZNEGO WPISANEGO DO REJESTRU ZABYTEKU

Działając na podstawie art.6 ust.1 pkt 1 lit b, 3 lit. d, art. 7 pkt 1, art. 36 ust. 1, art. 89 pkt. 2, art. 91 ust.4 pkt. 4 ustawy z dnia 23 lipca 2003 r. o ochronie zabytków i opiece nad zabytkami (Dz. U. Nr 162, poz. 1568), par. 5, ust. 1 rozporządzenia Ministra Kultury i Dziedzictwa Narodowego z dnia 9 czerwca 2004 r. w sprawie prowadzenia prac konserwatorskich, restauratorskich, robót budowlanych, badań konserwatorskich i architektonicznych a także innych działań przy zabytku wpisanym do rejestru zabytków oraz badań archeologicznych i poszukiwań ukrytych lub porzuconych zabytków ruchomych (Dz. U. Nr 162, poz. 1568 oraz z 2004 r. Nr 96 poz. 959, Nr 238, poz. 2390.) art. 104 ustawy z dnia 14 czerwca 1960 r. Kodeks postępowania administracyjnego (tekst jedn. Dz. U. z 2000 r. Nr 98, poz.1071 z późniejszymi Wielkopolski Wojewódzki Konserwator Zabytków po rozpatrzeniu wniosku z dnia 02.02 .2006 r złożonego przez Biuro Projektów i Realizacji Inżynierii Ochrony Środowiska 'WIN', 64-100 Leszno ul. Wołodyjowskiego 55, działające z upoważnienia Burmistrza Ponieca o udzielenie pozwolenia na wykonanie robót budowlanych, przy obiekcie zabytkowym określonym we wniosku : ulicę Krobska, Pocztowa, Dworcowa i Krobska Szosa w Poniecu, na terenie wpisanym do rejestru zabytków , stanowiącego własność Gminy Krobia

UDZIELA POZWOLENIA

na wykonanie następujących robót: Budowa sieci kanalizacji sanitarnej –Poniec Etap IV w ciastu ulic Krobska, Pocztowa, Dworcowa i Krobska Szosa
wg dokumentacji opracowanej przez: inż. Lecha Przybyłaka
Wykonawca i inspektor nadzoru zostanie wyłoniony w drodze przetargu
Pozwolenie jest ważne z data rozpoczęcia robót
Decyzja ta nie zwalnia z obowiązku wystąpienia do WUOZ w Poznaniu Delegatura w Lesznie o pozwolenie na prowadzenie prac archeologicznych podczas robót ziemnych przy budowie kanalizacji deszczowej

UZASADNIENIE

Ulice Krobska, Pocztowa, Dworcowa i Krobska Szosa w Poniecu, położone są w strefie ścisłej ochrony konserwatorskiej zespołu budowlanego i założenia urbanistycznego miasta Ponieca wpisanego do rejestru zabytków pod 11871A decyzją z dnia 11.05.1991 r. - dlatego wszelkie prace budowlane i remontowe należy uzgadniać z Konserwatorem Zabytków.

Wielkopolski Wojewódzki Konserwator Zabytków zastrzega sobie prawo komisyjnego odbioru wykonanych prac, oraz przeglądu prac w trakcie ich trwania.

Pozwolenie ważne jest do dnia 13.02.2008 r.

Od decyzji niniejszej służy stronie odwołanie do Ministra Kultury i Dziedzictwa Narodowego złożone w terminie 14 dni od daty jej otrzymania, za pośrednictwem Wojewódzkiego Urzędu Ochrony Zabytków w Poznaniu - Wielkopolskiego Wojewódzkiego Konserwatora Zabytków.

POUCZENIE

Pozwolenie niniejsze nie zwalnia od obowiązku uzyskania pozwolenia na budowę lub zgłoszenia w przypadkach określonych przepisami Prawa budowlanego (art. 36 ust 8 Ustawy z dnia 23 lipca 2003r. o ochronie zabytków i opiece nad zabytkami)

Podstawa prawna: Rozporządzenie Ministra Finansów z dnia 5 grudnia 2000 r. w sprawie sposobu pobierania, zapłaty i zwrotu opłaty skarbowej oraz sposobu prowadzenia rejestrów tej opłaty (Dz.U.Nr 110, poz. 1176), wydane na podstawie art. 11 ust. 3 ustawy z dnia 9 września 2000 r. o opłacie skarbowej (Dz.U.Nr 86, poz. 960, 969).

Otrzymują:

- ① Biuro Projektów i Realizacji Inżynierii Ochrony Środowiska 'WIN',
64-100 Leszno ul. Wołodyjowskiego 55
 2. Burmistrz Ponieca
 3. Starostwo Powiatowe w Gostyniu
Wydział Architektury i Budownictwa
 4. Powiatowy Inspektorat Nadzoru Budowlanego w Gostyniu
 5. WWKZ w Poznaniu
- JN/JN

Za: Wielkopolskiego Wojewódzkiego
Konserwatora Zabytków
[Podpis]
mgr Zuzanna Gajda
Kierownik Delegatury w Lesznie



PKP ENERGETYKA

Zielona Góra, 11.01.2006

EZ5/2-210/03/2006

Biuro Projektów i Realizacji Inżynierii
Ochrony Środowiska „WIN”
ul. Wołodyjowskiego 55
64-100 Leszno

Dotyczy: uzgodnienia projektowanej sieci kanalizacji sanitarnej w miejscowości Poniec linia kolejowa Łódź Kaliska – Tuplice.

„PKP Energetyka” spółka z o.o. Zakład Zachodni, Dział Eksploatacji w Zielonej Górze uzgadnia mapy – do celów projektowych sieci kanalizacji sanitarnej w miejscowości Poniec linia kolejowa Łódź Kaliska – Tuplice - bez uwag.

Na zaznaczonym terenie nie posiadamy żadnych zewidencjonowanych urządzeń energetycznych. W przypadku natrafienia na urządzenia podziemne nie naniesione na plan należy powiadomić „PKP Energetyka” Dział Eksploatacji w Zielonej Górze tel. 068 3289 474.

W załączeniu uzgodnione mapy wraz fakturą.

Z poważaniem:

Dyrektor Zakładu

(2)

Stanisław Zaleski

