

STUDZIENKA KANALIZACYJNA PRZELOTOWA Ø 100 cm z KRĘGÓW ŻELBETOWYCH
z OSADNIKIEM

Zał. nr 6.2

PARAMETRY ROBÓT BUDOWLANYCH


Mur z cegieł kanalizacyjnych	0,981 m³/mb
Tynk wew nętrzny studni	3,140 m²/mb

Bonifikaty z tytułu wykonania otw orów do połączenia
rurociągów kanalizacyjnych

Średnica w mm	Muru m³	Tynku m²
110	0,002	0,009
160	0,006	0,023
200	0,012	0,050
300	0,027	0,109
400	0,046	0,164
500	0,071	0,283
600	0,101	0,402
800	0,176	0,705

Tabelaryczne obliczanie objętości mas ziemnych

WYKOPY ZE ŚCIANAMI				
Głębokość kopania	Pionow ymi	Pochylonymi	Głębokość kopania	Pochylonymi
0,6	2,49	-	1,8	17,78
0,7	1,90	-	1,9	19,59
0,8	2,32	-	2,0	21,49
0,9	3,73	-	2,1	23,51
1,0	4,15	-	2,2	25,61
1,1	4,56	7,94	2,3	27,89
1,2	4,88	9,08	2,4	30,25
1,3	5,39	10,30	2,5	32,75
1,4	5,81	11,61	2,6	35,37
1,5	6,22	13,00	2,7	38,12
1,6	-	14,50	2,8	41,02
1,7	-	16,09	2,9	44,04
Za każde następne 0,1 m głębokości objętość w wykopu w zraście o 7-9%				

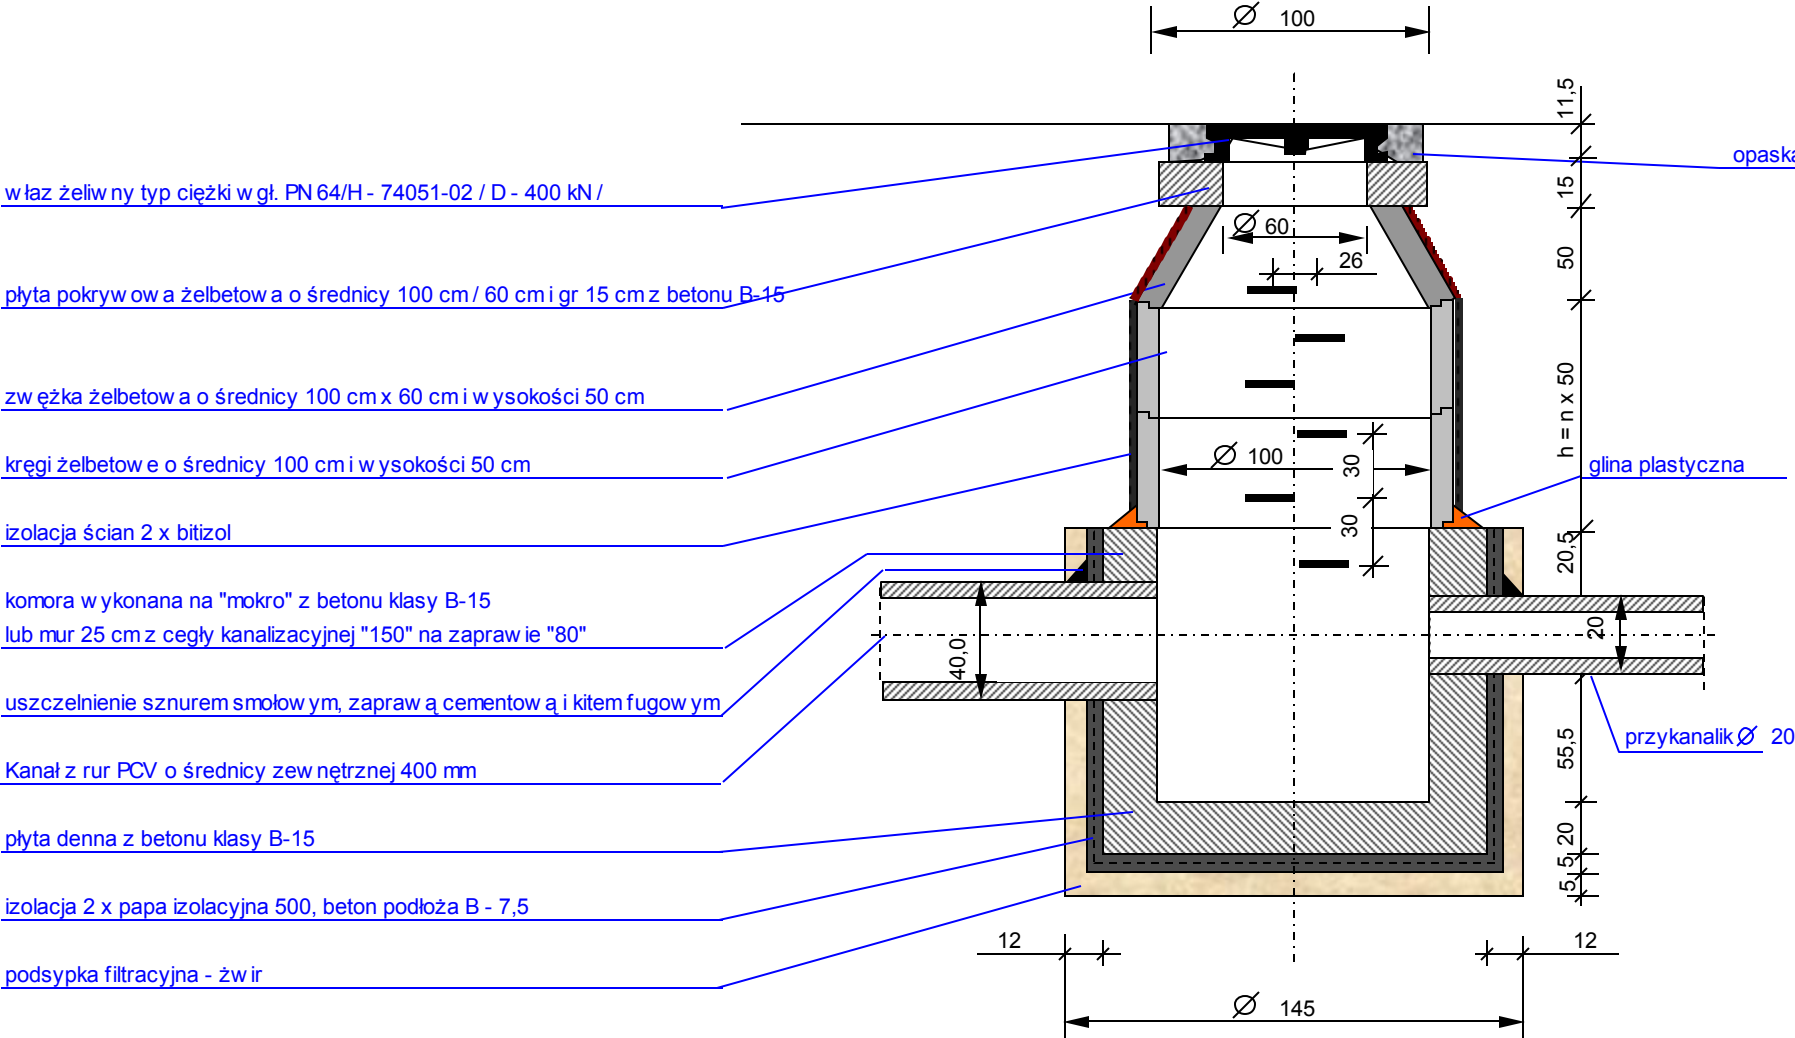

w łaż żeliw ny typ ciężki w gł. PN 64/H - 74051-02 / D - 400 kN /

płyta pokryw ow a żelbetow a o średnicy 100 cm / 60 cm i gr 15 cm z betonu B-15

zw ężka żelbetow a o średnicy 100 cm x 60 cm i w ysokości 50 cm

kręgi żelbetow e o średnicy 100 cm i w ysokości 50 cm

izolacja ścian 2 x bitizol

komora w ykonana na "mokro" z betonu klasy B-15
lub mur 25 cm z cegły kanalizacyjnej "150" na zapraw ie "80"

uszczelnienie sznurem smołow ym, zapraw ą cementow ą i kitem fugow ym

Kanał z rur PCV o średnicy zew nętrznej 400 mm

płyta denna z betonu klasy B-15

izolacja 2 x papa izolacyjna 500, beton podłoża B - 7,5

podsypka filtracyjna - żwir

UWA GI :
Objętość gruntu w ypartego przez w ykonaną studnię przeznaczonego
do zagospodarow ania - odw iezienia
- zw ężka + fundament 1,29 m³/szt
- część murow ana - podmurów ka 2,35 m³/mb
- część rurow a studni Ø 100 1,88 m³/mb

ODWODNIENIE DROGI

PRZEBUDOWA DROGI GMINNEJ w m. Łęka Wielka GMINA PONIEC km 0+000 - 0+600 L = 600 mb
INWESTOR : GMINA PONIEC ul. Rynek 24 pow . Gostyń
PROJEKTOWAŁ : mgr inż. Rajmund Jakuszkow iak upr. Proj. Nr 341/82/Lo