


SZCZEGÓŁ KONSTRUKCYJNY - WPUST ULICZNY

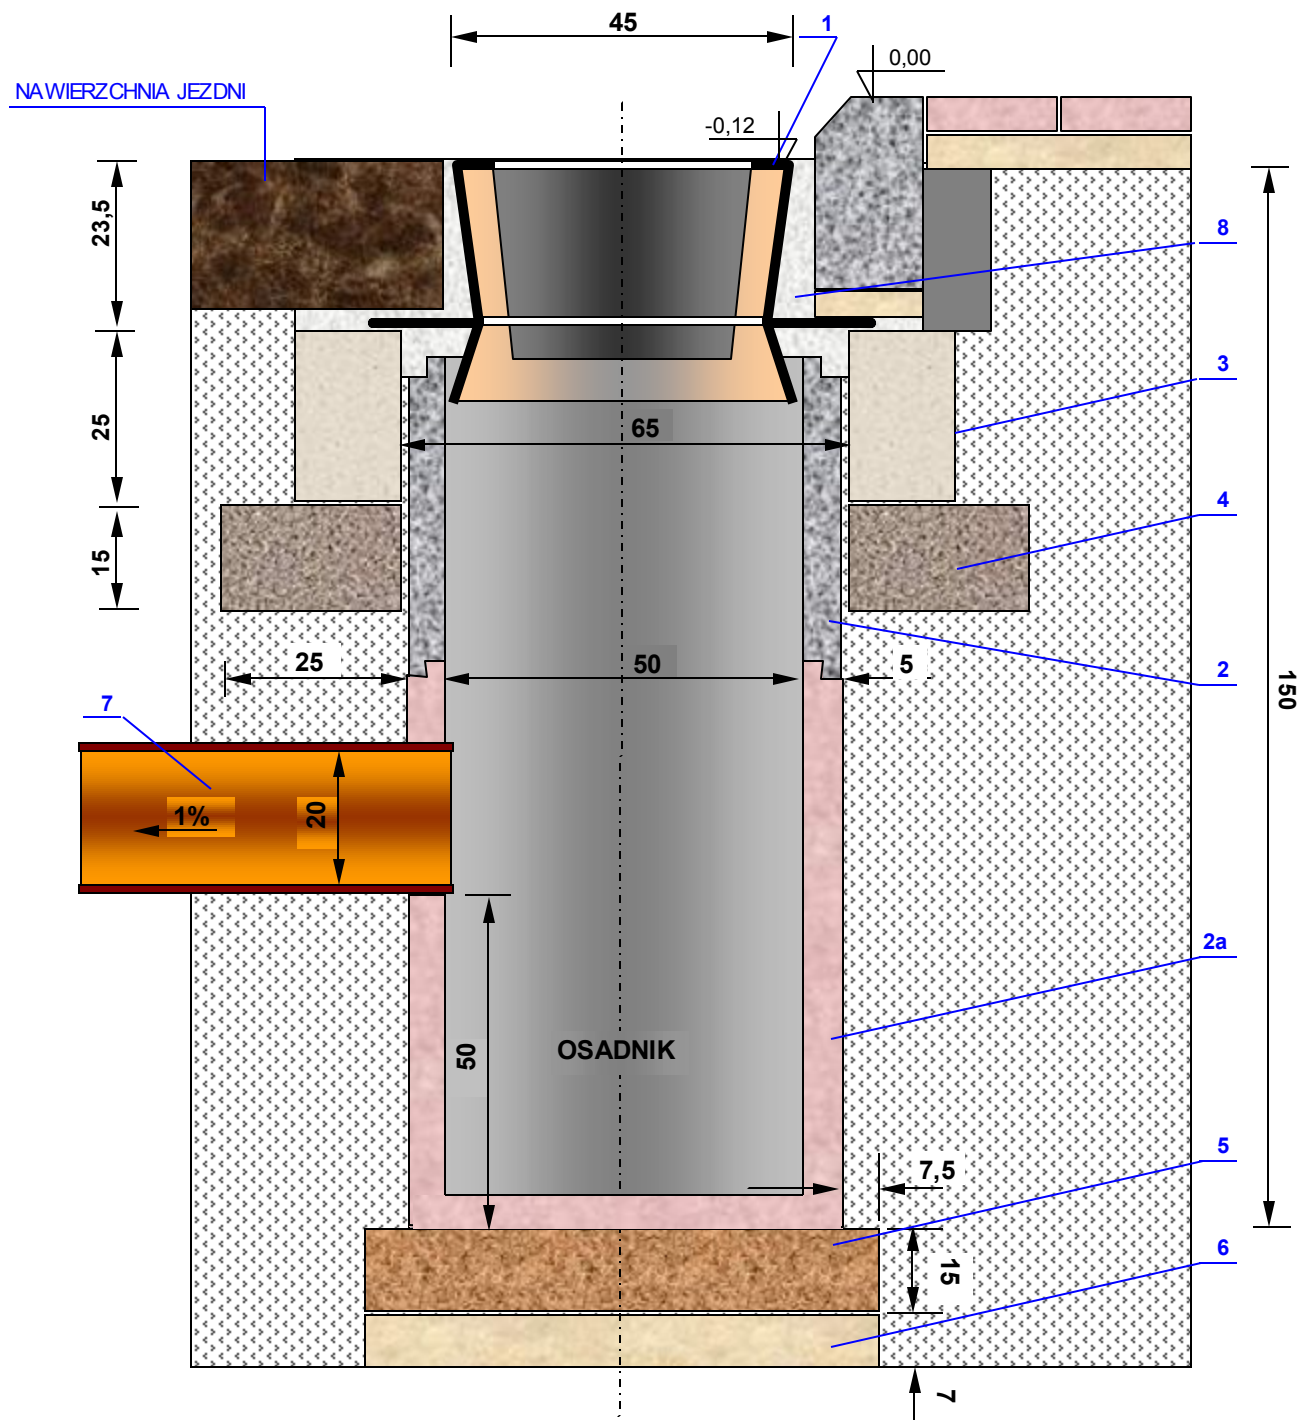

MATERIAŁY:

1. Wpust uliczny żeliwny, przejazdowy typ ciężki wg PN/H-74081
2. Kręgi betonowe o średnicy 50 cm z betonu żwirowego klasy B 25
2a. Z wlotem i dnem
3. Pierścień żelbetowy o średnicy 65 cm z betonu wibrowanego klasy B 20 stal zbroj. StOS
4. Płyta żelbetowa o średnicy 62 cm z betonu wibrowanego klasy B 20 stal zbroj. StOS
5. Płyta fundamentowa grubości 15 cm wykonana z betonu klasy B 15
6. Podsypka z tłucznia lub żwiru grubości 1 cm
7. Przykanalik z rur PCV o średnicy wewn. 20 cm
8. Wypełnienie betonem

Obiekt: **BUDOWA ULIC I CHODNIKÓW**
na
Osiedlu domków Jednorodzinnych
w m. **PONIEC**

ul. Mickiewicza km 0+369 - 0+572

INWESTOR :

GMINA PONIEC
ul. Rynek 24
64-125 PONIEC

PROJEKTANT:

mgr inż. Rajmund Jakuszkowiak
upr. proj. Nr 341/82/Lo