


Przekrój normalny 1:50

zał. Nr 3.4

0 + 505 - 0 + 550

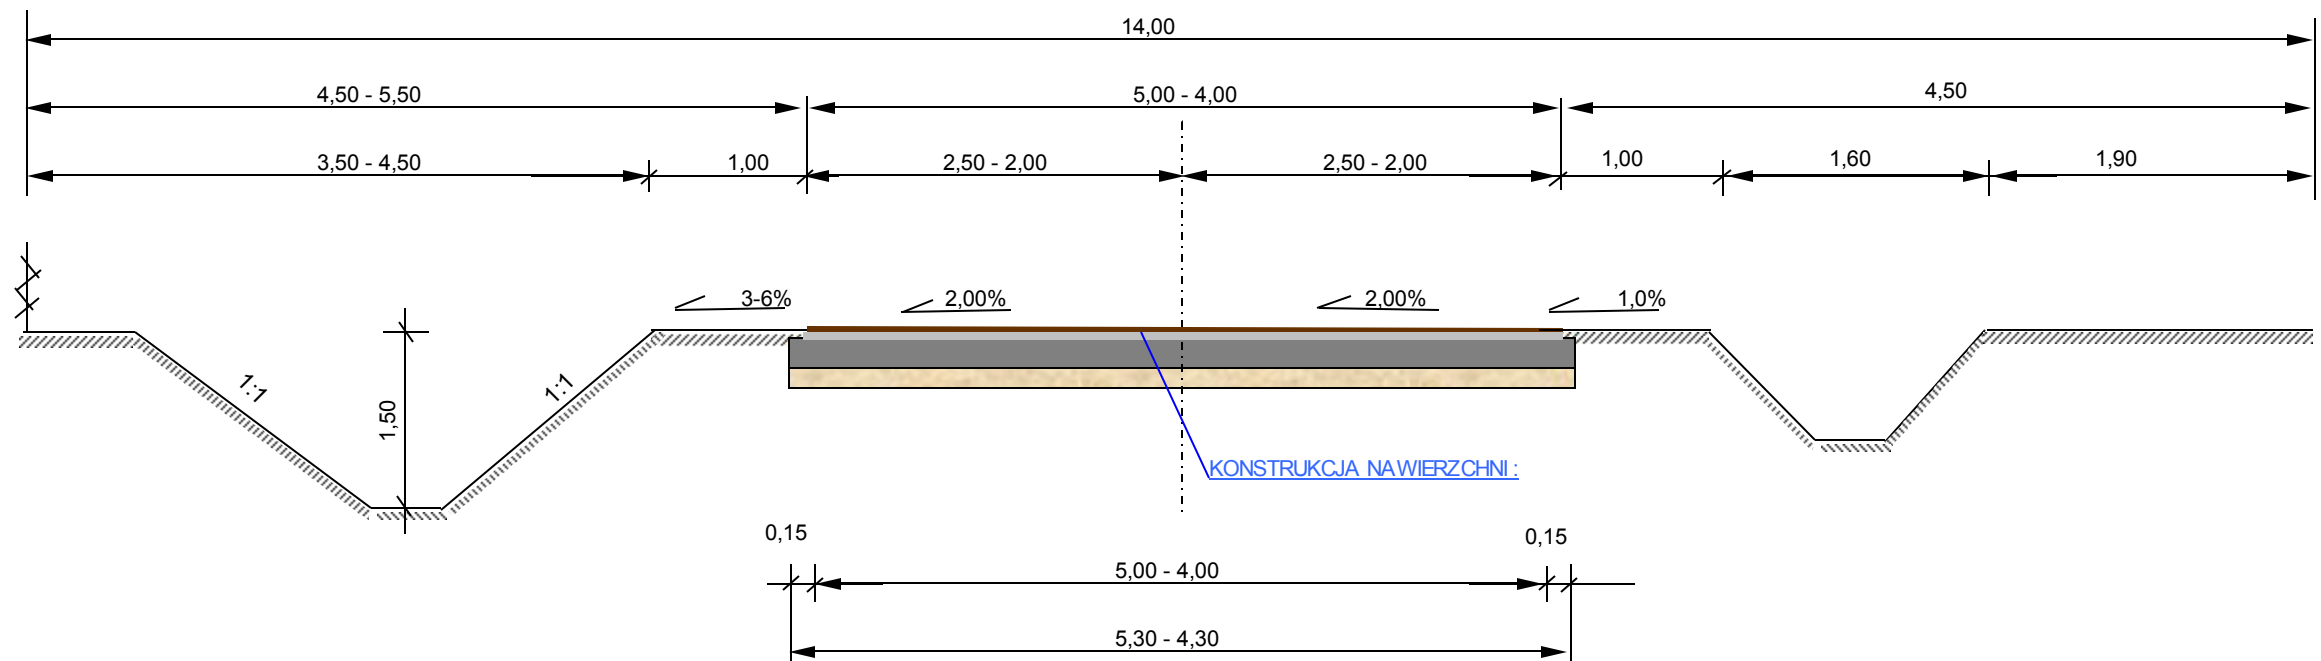

LEGENDA:

KONSTRUKCJA NAWIERZCHNI:

1. W-w a ścieralna z mieszanki mineralno-asfaltowej beton asfaltowy gr. 5 cm o stabilności min 5,5 kN - średnioziarnista 0/12,8 mm
2. W-w a wiążąca z mieszanki mineralno-asfaltowej gr. 7 cm - beton asfaltowy 0/16 mm o stabilności min 8 kN
3. W-w a podbudowy gr 20 cm z kruszywem łamanym stabilizowanym mechanicznie - mieszanka 0-31,5 mm
4. W-w a odcinająca gr 15 cm z gruntu stabilizowanego cementem o $R_m=2,5$ MPa

Przebudowa drogi gminnej
ul. Piaskowa w Poniecu
INWESTOR :
GMINA PONIEC ul. Rynek 24 64-125 PONIEC
PROJEKTANT:
mgr inż. Rajmund Jakuszkowiak upr. proj. Nr 341/82/Lo