


SZCZEGÓŁ KONSTRUKCYJNY

- WPUST ULICZNY

zał. Nr 6.1

Wypełnienie betonem B-15

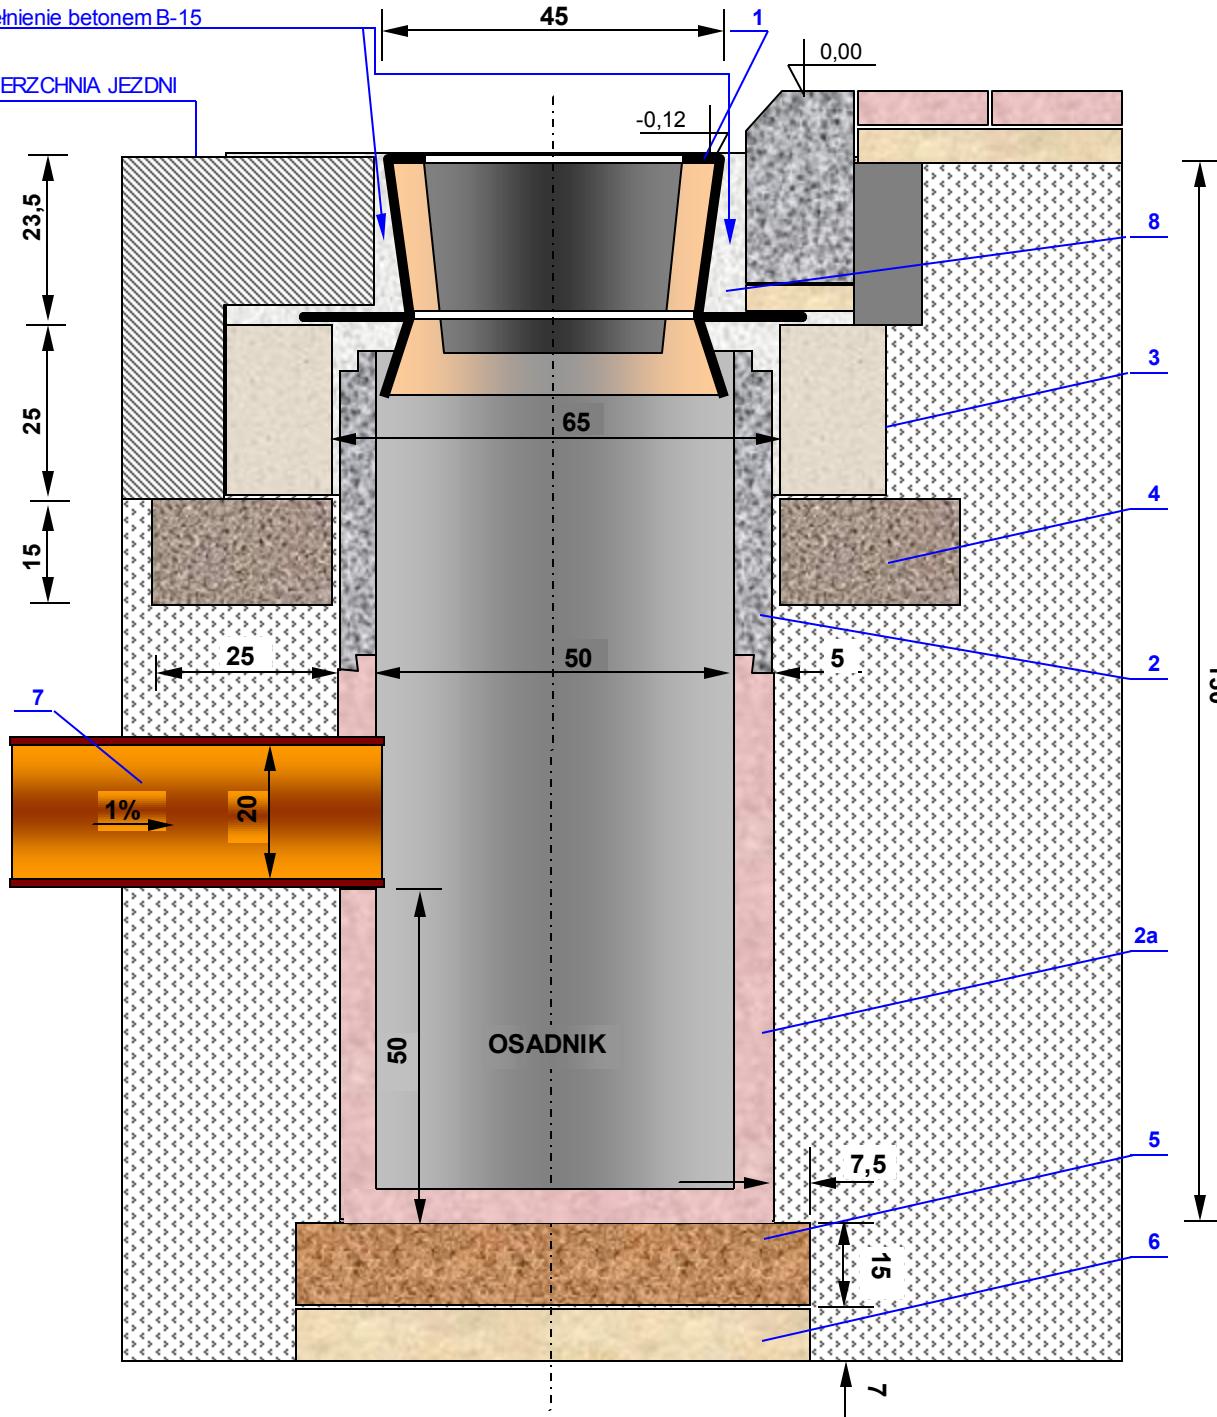

MATERIAŁY:

1. Wpusz uliczny żeliwny, przejazdowy typ ciężki wg PN/H-74081
2. Kręgi betonowe o średnicy 50 cm z betonu żwirowego klasy B 25
2a. Z wlotem i dnem
3. Pierścień żelbetowy o średnicy 65 cm z betonu wibrowanego klasy B 20 stal zbroj. StOS
4. Płyta żelbetowa o średnicy 62 cm z betonu wibrowanego klasy B 20 stal zbroj. StOS
5. Płyta fundamentowa grubości 15 cm wykonana z betonu klasy B 15
6. Podsypana z tłucznia lub żwiru grubości 7 cm
7. Przykanalik z rur PCV o średnicy wewn. 20 cm

Obiekt: PRZEBUDOWA ULIC I CHODNIKÓW na Osiedlu domków Jednorodzinnych w m. PONIEC
--

INWESTOR :

GMINA PONIEC ul. Rynek 24 64-125 PONIEC

PROJEKTANT:

mgr inż. Rajmund Jakuszko i ak upr. proj. Nr 341/82/Lo
