



Przekrój normalny 1:50

ul. Sienkiewicza

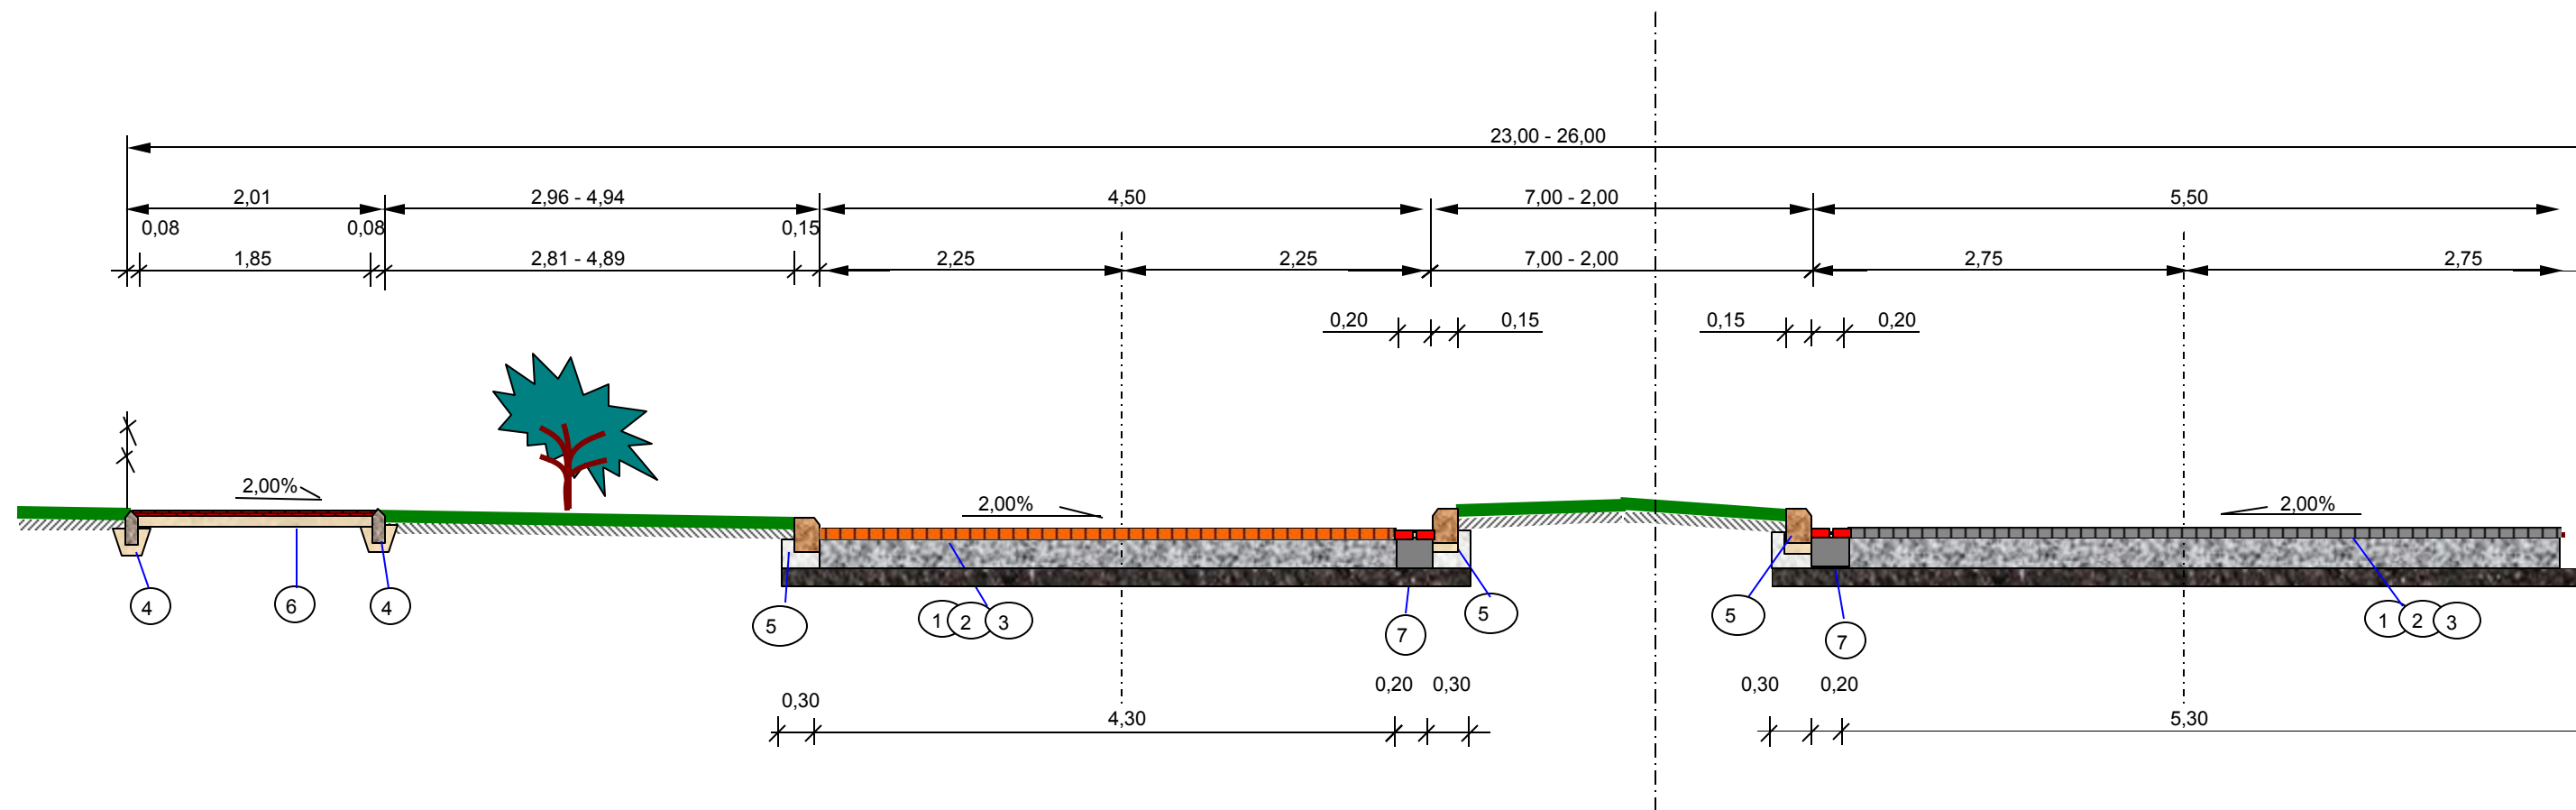

KONSTRUKCJA NAWIERZCHNI:

1. Nawierzchnia z kostki betonowej gr 10 cm i spoiny wypełnione piaskiem o uziarnieniu 0-4 mm, na podsypce gr 3 cm cementowo - piaskowej 1 : 3
2. W-wa podbudowy gr. 20 cm z kruszywa łamanego stabilizowanego mechanicznie - mieszanka GRH 0-31,5mm z granitu o uziarnieniu ciągłym
3. Wzmocnione podłoże gruntem stabilizowanym cementem o $R_m = 2,5$ MPa i grubości w-wy 15 cm.
4. Obrzeże betonowe 30x8 /cm/ na podsypce cementowo-piaskowej z wypełnieniem spoin zaprawą cementowo-piaskową
5. Projektowany krawężnik betonowy 15x30 na ławie betonowej 15x15 z oporem 15x30 cm z betonu klasy B-15.
6. Projektowany chodnik z kostki betonowej gr. 6cm na podsypce cementowo-piaskowej gr. 10cm spoiny wypełnione piaskiem
7. Ściek z kostki betonowej prostokątnej gr 10 cm na podsypce cementowo-piaskowej oraz ławie betonowej gr 20x20 z betonu klasy B-15

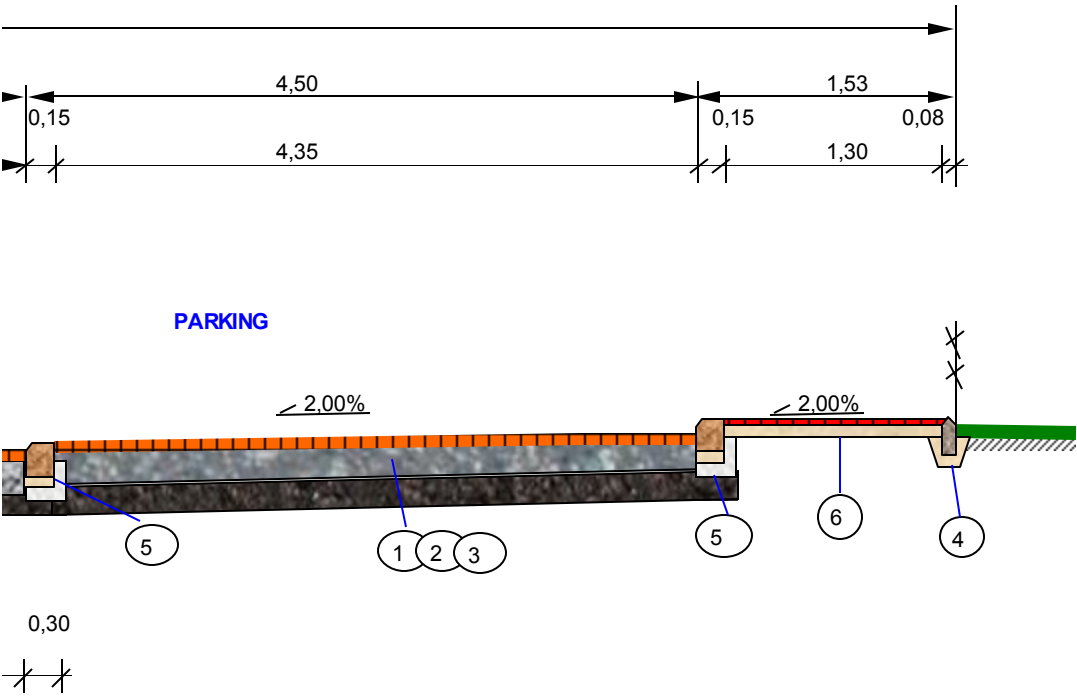

Obiekt:	BUDOWA ULIC I CHODNIKÓW na Osiedlu Domków Jednorodzinnych ul. Prusa w m. PONIEC
INWESTOR :	GMINA PONIEC ul. Rynek 24 64-125 PONIEC
PROJEKTANT:	