


PRZEKRÓJ POPRZECZNY PRZEZ CHODNIK

zał. Nr 5.8

1 : 10
/cm/

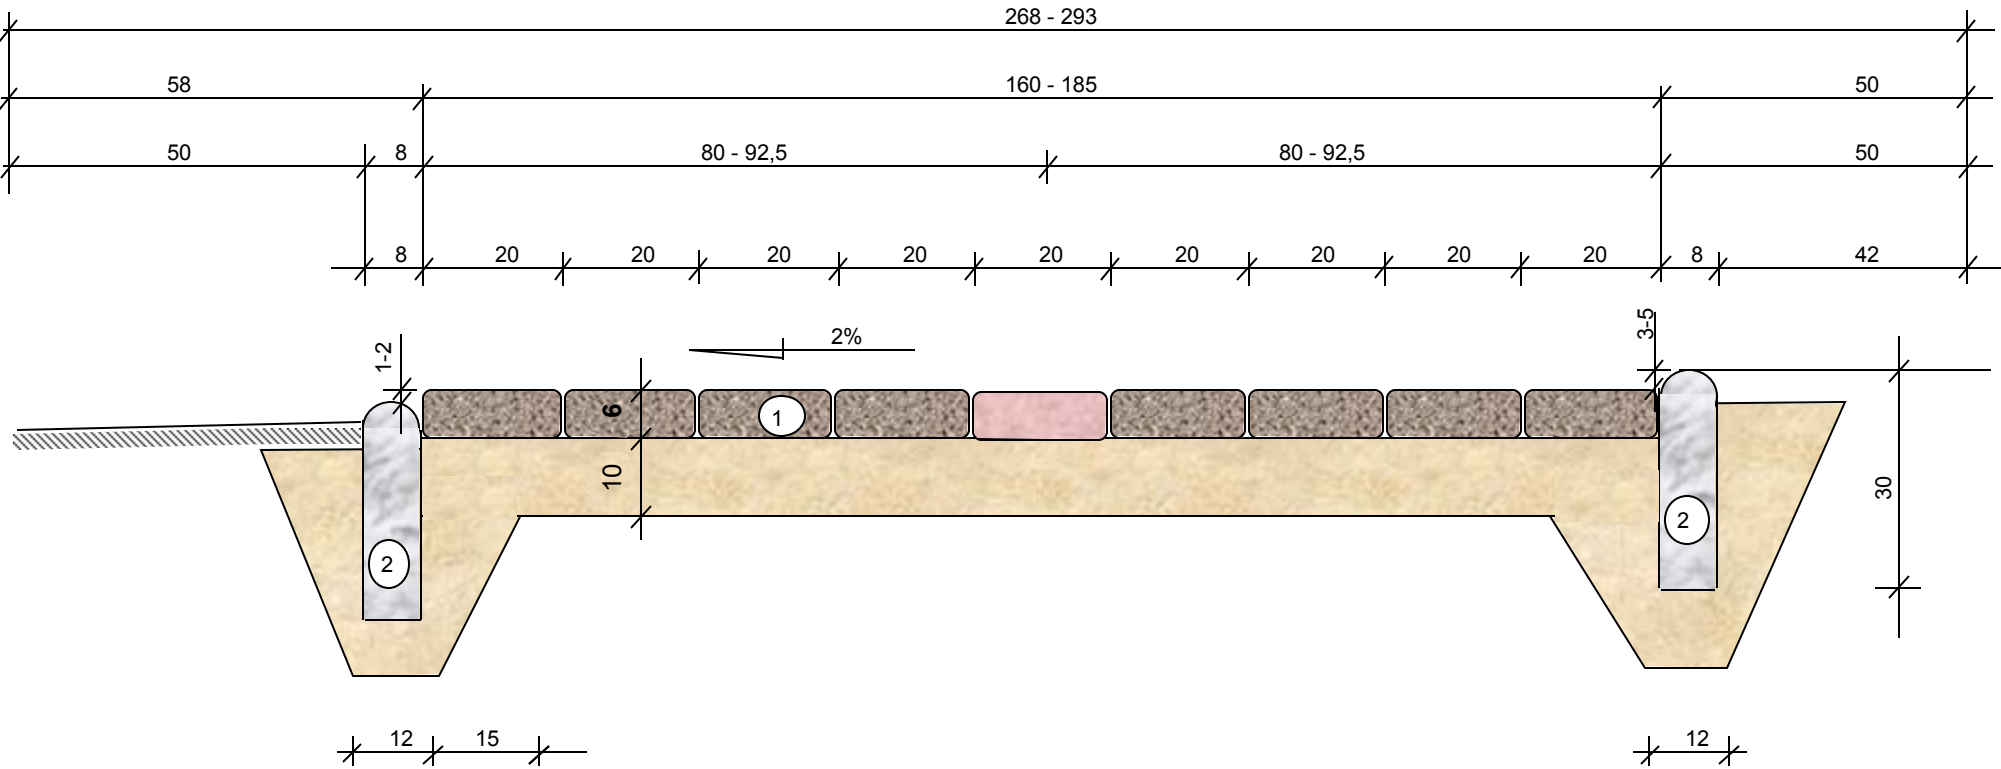

LEGENDA:

1. Chodnik z kostki betonowej gr. 6cm na podsypce cementowo-piaskowej gr. 10cm spoiny wypełnione piaskiem / wjazd do posesji nawierzchnia z kostki betonowej gr. 8 cm na podsypce cementowo-piaskowej gr. 20 cm /
2. Obrzeże betonowe 30x8 /cm/ na cementowo-piaskowej z wypełnieniem spoin zaprawą cementowo-piaskową

Obiekt:	BUDOWA ULIC I CHODNIKÓW na Osiedlu Domków Jednorodzinnych ul. Prusa w m. PONIEC
INWESTOR :	GMINA PONIEC ul. Rynek 24 64-125 PONIEC
PROJEKTANT:	