


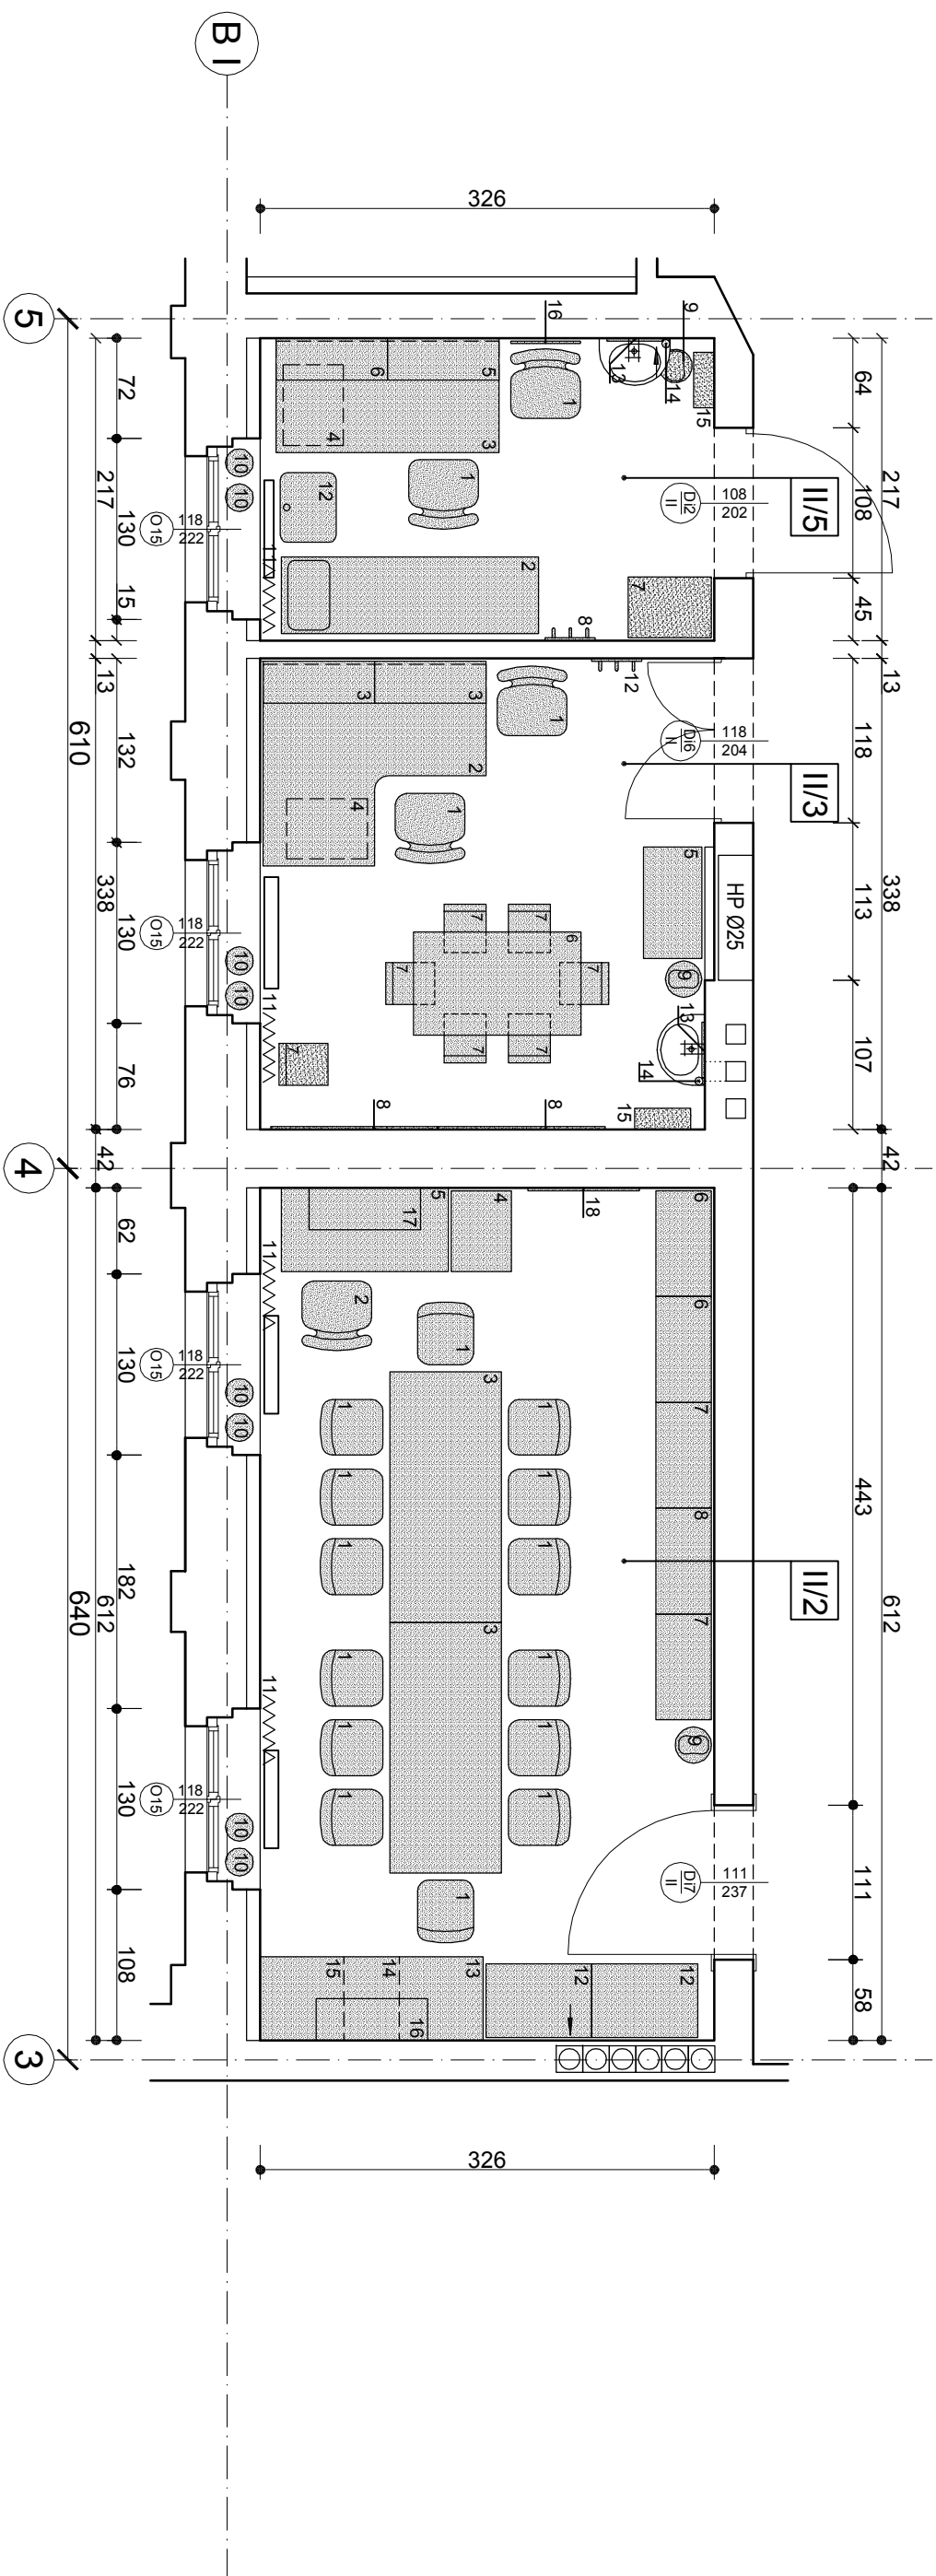

POM NR.: III/3		POMIESZCZENIE LOGOPEDY		
Ozn.	Element wyposażenia	Wymiary [cm] szer. x gł. x wys.	Ilość	Uwagi
1.	Krzeseło obrotowe tapicerowane		2 szt.	
2.	Biurko	160 x 145 x 76	1 szt.	
3.	Półka ołtaria	80 x 30 x 37,6	2 szt.	
4.	Kontener z pionikiem	43,2 x 68 x 65,1	1 szt.	
5.	Szafka z wityną	80 x 42 x 155	1 szt.	
6.	Stół przedziałowy	120 x 74 x 62	1 szt.	
7.	Krzesełko przedziałowe	Rozmiar krzesła wys. nr.2 131 cm	7 szt.	
8.	Taśma ekspozycyjna	Ø ca 20-26 cm	2 szt.	Dołożyć uniesionymi na usterze z projektem w sprawie realizacji
9.	Kosz na śmieci	Ø ca 20-26 cm	1 szt.	
10.	Ostony na doniczki	Ø18-22	2 szt.	
11.	Założona	szyna dl. 220 tł.anna 300 x 330	1 kpl.	Ważniejsze i ważniejsze są ustawia w projekcie w sprawie realizacji
12.	Wieszak ścienny	60 x 1,8 x 200	1 szt.	Specjalistyczny od projektantów
13.	Lustro	40 x 60	1 szt.	
14.	Dozownik na mydło	15 x 25 x 15	1 szt.	
15.	Pojemnik na ręczniki	40 x 40 x 15	1 szt.	
16.	Lustro	120 x 80	1 szt.	
POM NR.: III/5		POMIESZCZENIE HIGIENISTKI (IZOLATKA)		
Ozn.	Element wyposażenia	Wymiary [cm] szer. x gł. x wys.	Ilość	Uwagi
1.	Krzeseło obrotowe		2 szt.	
2.	Kozetka lekarska	185 x 55 x 55	1 szt.	
3.	Biurko proste	160 x 80 x 76	1 szt.	
4.	Kontener z pionikiem	43,2 x 68 x 65,1	1 szt.	
5.	Półka z wityną	80 x 30 x 37,6	1 szt.	
6.	Stół ołtaria	80 x 30 x 37,6	1 szt.	
7.	Szafka lekarska 1-dzielnikowa	60 x 43,5 x 180	1 szt.	
8.	Wieszak ścienny	60 x 1,8 x 200	1 szt.	Elementy dostosowane do potrzeb są mebli
9.	Kosz na śmieci	Ø ca 20-26 cm	1 szt.	
10.	Ostony na doniczki	Ø18-22	2 szt.	
11.	Założona	szyna dl. 340, tł.anna 2 250 x 330	1 kpl.	Ważniejsze i ważniejsze są ustawia w projekcie w sprawie realizacji
12.	Waga lekarska		1 szt.	
13.	Lustro	40 x 60	1 szt.	
14.	Dozownik na mydło	15 x 25 x 15	1 szt.	
15.	Pojemnik na ręczniki	40 x 40 x 15	1 szt.	
16.	Taśma do badania wzroku	ca 40 x 60	1 szt.	

POM NR. III/2		POKÓJ i SZATNIA PERSONELU PEDAGOGICZNEGO	
Opis	Wymiary [cm]	Ilość	Uwagi
1. Krzesło tapicerowane	45 x 50 x 83,5	14 szt.	
2. Krzesło obrotowe		1 szt.	
3. Stół prosty	180 x 80 x 76	1 szt.	
4. Komoda z półkami	43,2 x 58 x 65,1	1 szt.	
5. Stół	120 x 60 x 75	1 szt.	
6. Stół z 10 schowkami	76 x 40 x 185	2 szt.	
7. Regał wysoki z szafką	76 x 40 x 185	2 szt.	
8. Regał niski z szafkami	76 x 40 x 185	1 szt.	
9. Kosz na śmieci	Ø ca 20-25 cm	1 szt.	
10. Osłony na doniczki	Ø 18-22	4 szt.	
11. Zestaw	Szafka 615 Stół 250 x 130	1 kpl.	Ważne: zestawy do zastawiania
12. Stół ubraniowy	76 x 53 x 185	2 szt.	Proszę o uwzględnienie
13. Stół kuchenny	60 x 60 x 85	1 kpl.	
14. Stół kuchenny	40 x 60 x 85	1 kpl.	
15. Stół kuchenny	60 x 60 x 85	1 kpl.	
16. Stół wrotkowy	80 x 30 x 37,6	1 szt.	
17. Stół wrotkowy	80 x 30 x 37,6	1 szt.	
18. Stół ekspozycyjny	80 x 2 x 120	1 szt.	Do zastawiania

UWAGA:

- Rzeczywiste wymiary sprawdzić na budowie
- Szczegóły wyposażenia - patrz tabela zał. 2 opisu

BUD. 3 - I PIETRO


II/2 - POKÓJ I SZATNIA

PERSONELU PEDAGOGICZNEGO

II/3 - POMIESZCZENIE LOGOPEDY

II/5 - POMIESZCZENIE HIGIENISTKI

(IZOLATKA)

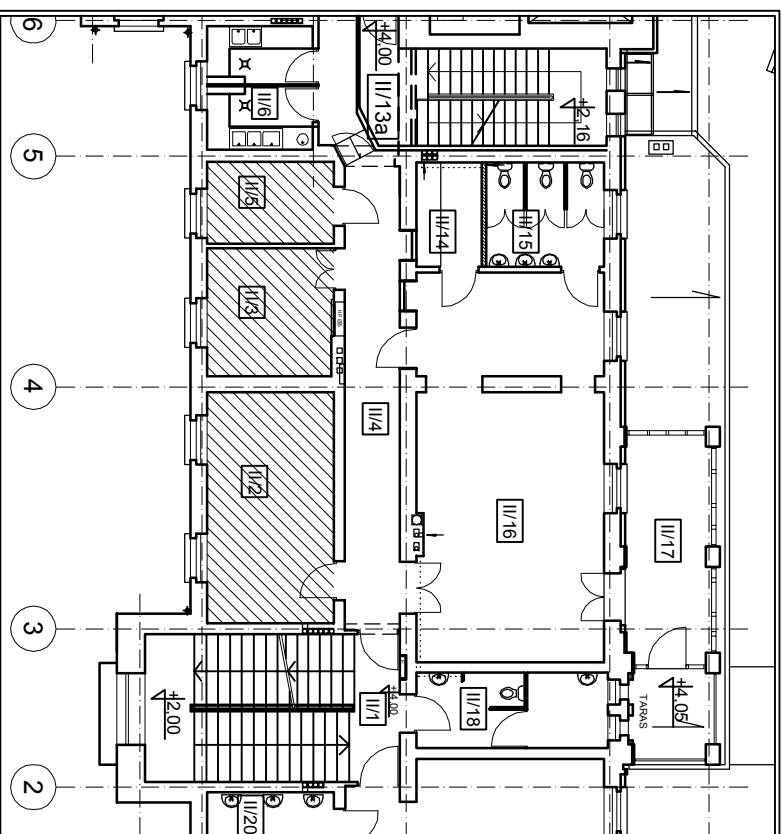

"STUDIO M" ul. Królowej Jadwigi 48/2 61-872 POZNAN tel. (0-61) 852-94-80 		BUDYNEK NR 3 RZUT I PIĘTRA (FRAGMENT)	
Autor: Upr. nr G1-10/76/PII Opracowanie: Sprawdzący: Upr. nr 161/86/PW		Poniec, ul. Kościuszk. 7 Działki nr 1188/1, 1188/2, 11 88/3 Przebudowa zespołu budynków mieszkalnych na mieszkalne	SKALA: 1:200
BUDYNEK NR 3 - I PIĘTRO POKOJ. NAUCZ. SZKOLNY II/2, POM. LOGOPEDY III/3, POM. HIGIENISTRI III/5 aranżacja		1:50	PW
arch. Andrzej Maciej Małyszka arch. Wojciech Skrzęwski arch. Małgorzata Fornalczyk		05.20.14	P10