


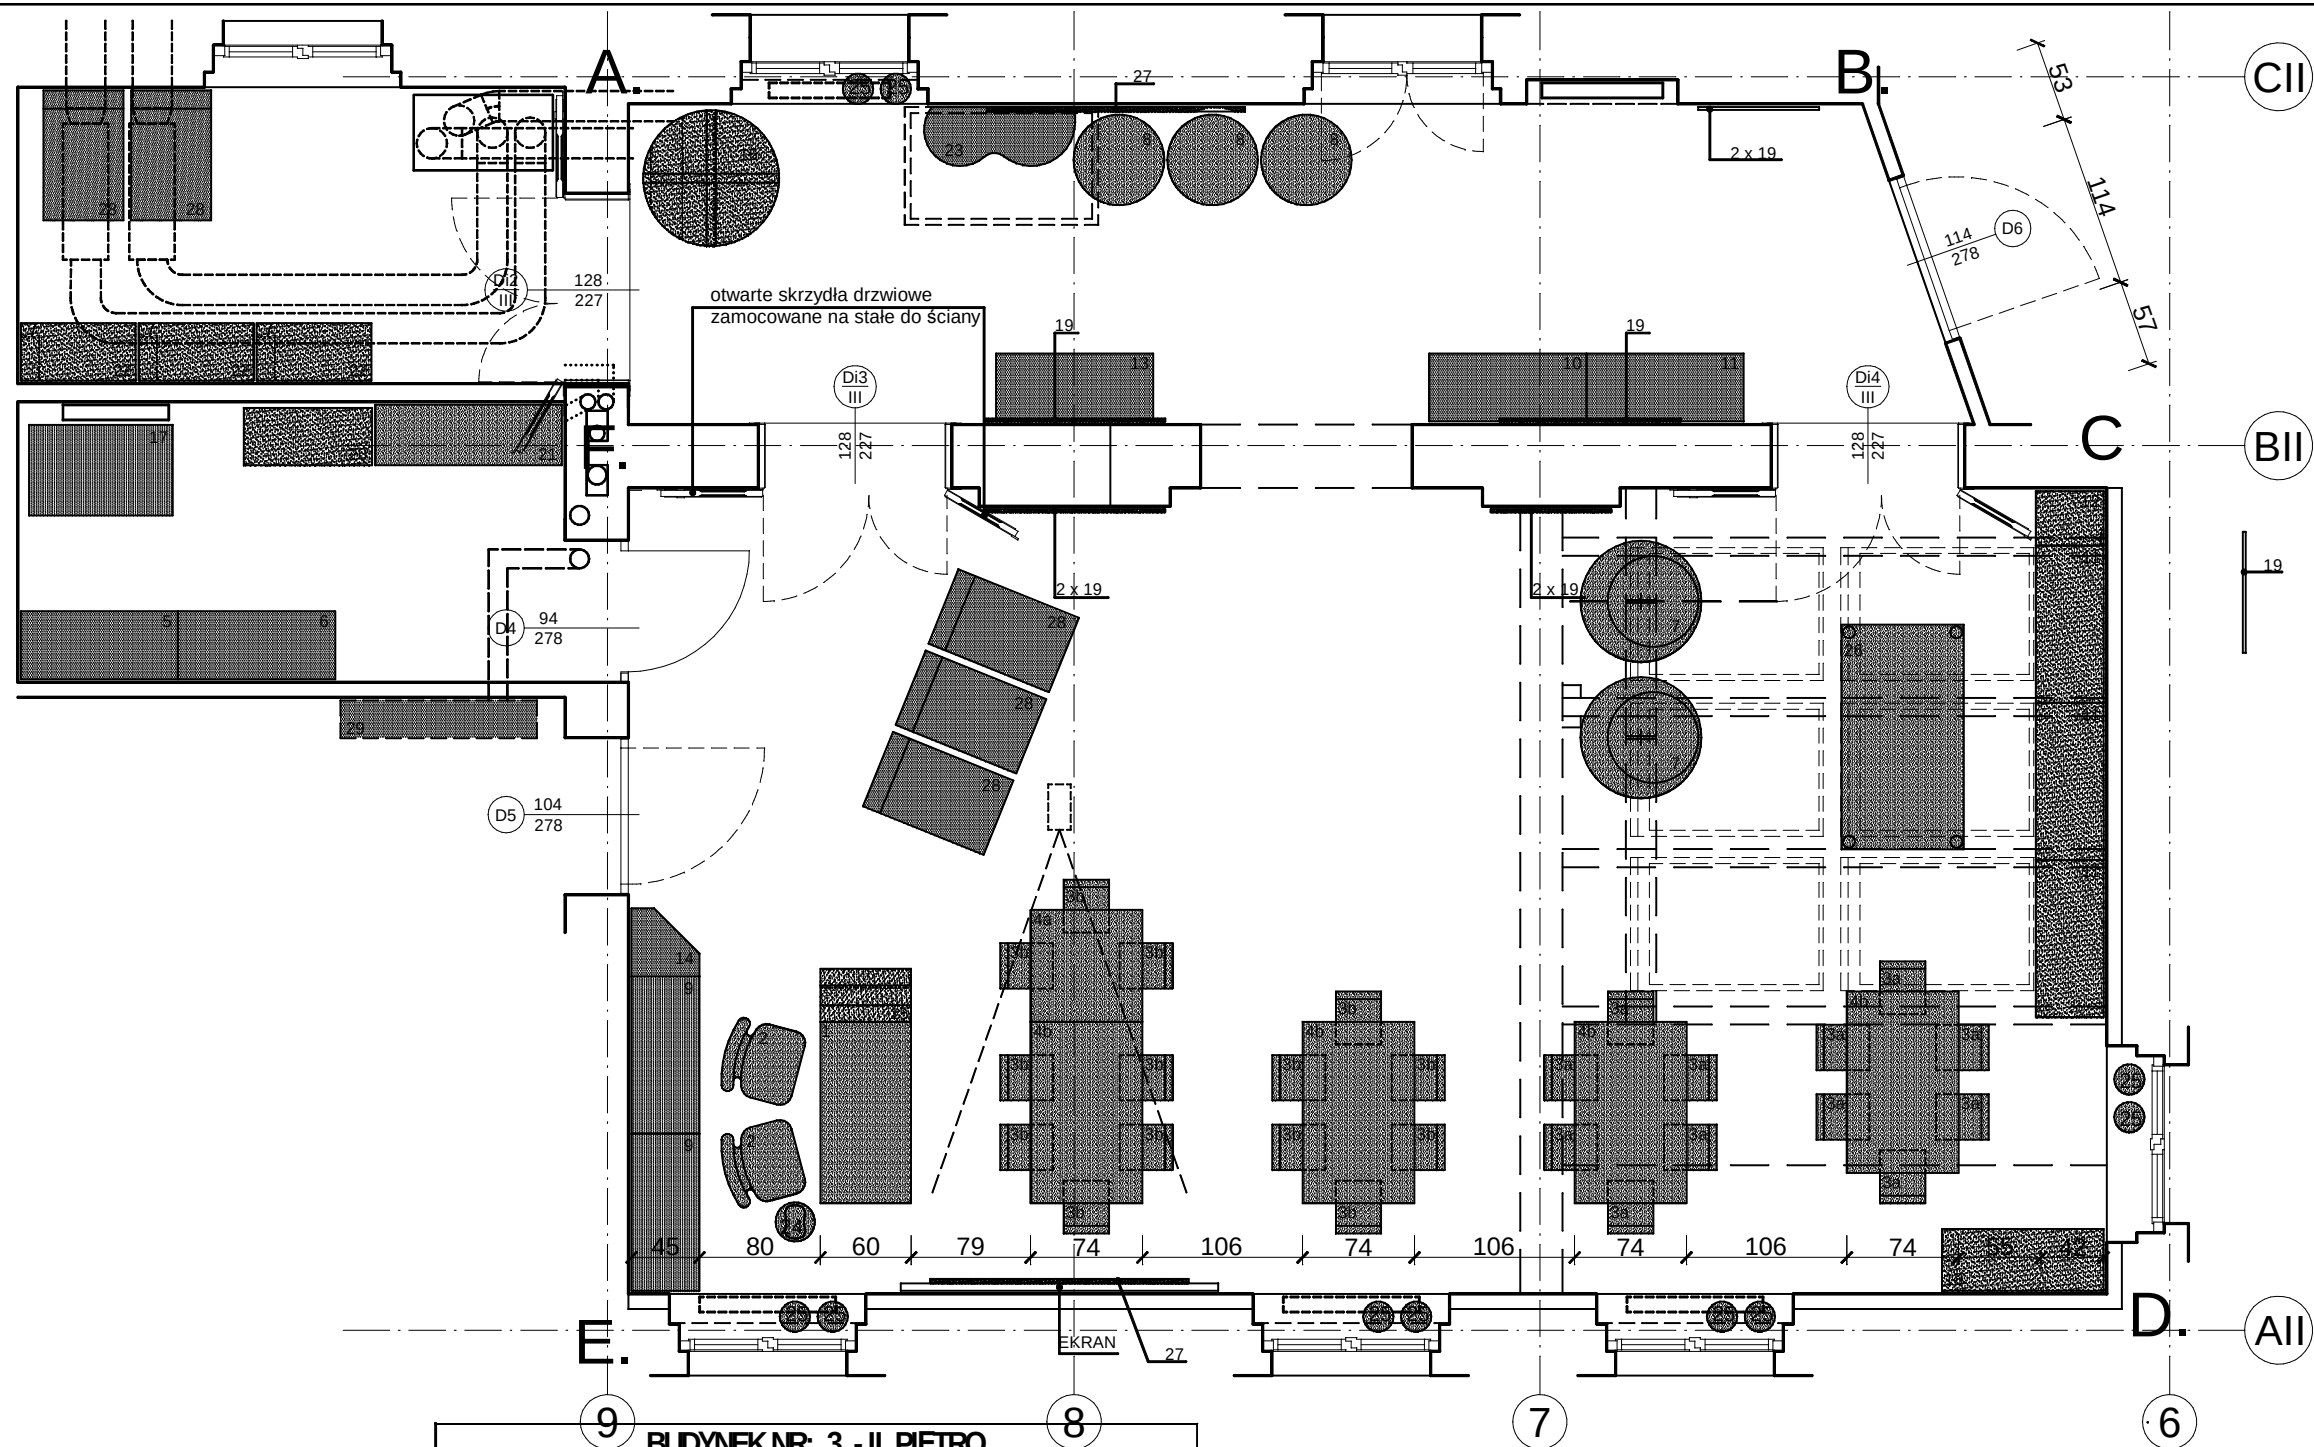


UWAGA:
• Rzeczywiste wymiary sprawdzić na budowie
• Szczegóły wyposażenia - patrz tabela zał. 2 opisu

BUD. 3 - II PIĘTRO
III/3 - SALA ZAJĘĆ (26 dzieci)
III/5 - SKŁAD PODRĘCZNY
III/6 - SKŁAD PODRĘCZNY SALI ZAJĘĆ

BUDYNEK NR. 3. - II PIĘTRO				
POM NR: III/3, III/5, III/6 SALA ZAJĘĆ, SKŁADY PODRĘCZNE				
Ozn.	Element wyposażenia	Wymiary [cm] szer.x.gł.x.wys.	Ilość	Uwagi
1.	Biurko	130 x 60 x 75	1 szt.	
2.	Krzesło obrotowe		2 szt.	
3a.	Krzeselko przedszkolne rozmiar 2	Rozmiary krzesełek, wys siedziska: 2 = 31 cm	12 szt.	
3b.	Krzeselko przedszkolne rozmiar 2	Rozmiary krzesełek, wys siedziska: 3 = 35 cm	14 szt.	
4a.	Stół przedszkolny	74 x 74 x 40÷58	1 szt.	
4b.	Stół przedszkolny	120 x 74 x 40÷58	4 szt.	
5.	Szafa 2-drzwi	104 x 45 x 170	1 szt.	
6.	Szafa 4-drzwi	104 x 45 x 170	1 szt.	
7.	Wsparte siedzisko	Ø ca 70/110	2 szt.	
8.	Fotel	Ø 70 x 100	3 szt.	
9.	Szafka dwudrzwiowa z 2 półkami	104 x 45 x 105	2 szt.	
10.	Szafka z szufladą na kółkach i półką	104 x 45 x 105	1 szt.	
11.	Komoda z sześcioma szufladami	104 x 45 x 105	4 szt.	
12.	Regał z 3 szufladami i górną jedną półką	36 x 45 x 116,5	1 szt.	
13.	Regał na pojemniki plastikowe (na klocki)	104 x 45 x 105	1 szt.	

14.	Szafka narożna	45 x 45 x 90	1 szt.	
15.	Kącik biblioteczny	60 x 35 x 90	1 szt.	
16.	Drzewo do dekorowania	105 x 156	1 szt.	
17.	Kombi domek	95 x 60 x 145	1 szt.	
18.	Kuchnia duża	107 x 41 x 109	1 szt.	
19.	Tablica ekspozycyjna	80 x 2 x 120	8 szt.	Dokładne umiejscowienie wg ustaleń z Projektantem
20.	Szafka z instrumentami	85 x 38 x 56	1 szt.	
21.	Przyborek na prace plastyczne	123,5 x 40 x 81	1 szt.	
22.	Regał	76 x 38 x 185	3 szt.	
23.	Regał żeź	100 x 39 x 124	1 szt.	
24.	Kosz na śmieci	Ø ca 20÷25 cm	1 szt.	
25.	Oslony na doniczki	Ø 18÷22	10 szt.	
26.	Stolik na matę	148,6 x 81 x 49	1 szt.	
27.	Makotka łąka	171 x 71	1 szt.	
28.	Fotelik	86 x 53 x 65	5 szt.	
29.	Półka na kubeczki i ręcznik	ca 130 x 25 x 55	1 szt.	wykonana wg detalu

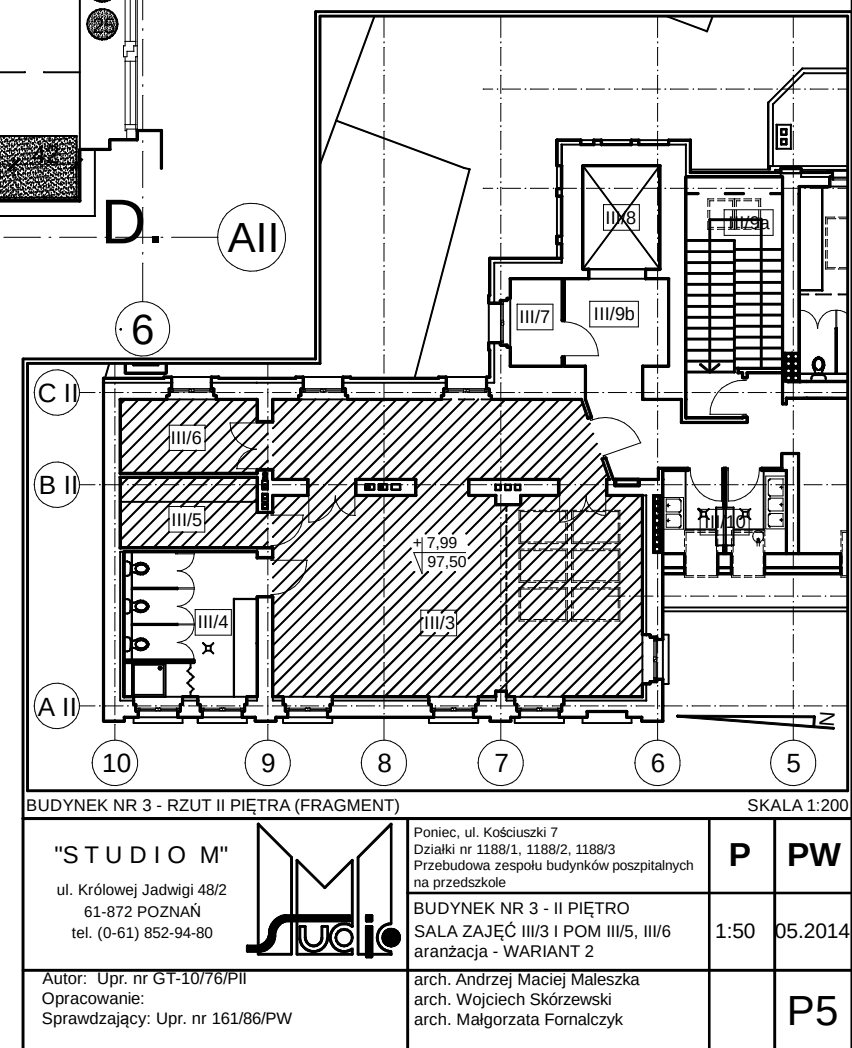

"STUDIO M"
ul. Królowej Jadwigi 48/2
61-872 POZNAŃ
tel. (0-61) 852-94-80



Poniec, ul. Kościuski 7
Działki nr 1188/1, 1188/2, 1188/3
Przebudowa zespołu budynków poszpitalnych na przedszkole
BUDYNEK NR 3 - II PIĘTRO
SALA ZAJĘĆ III/3 I POM III/5, III/6
aranżacja - WARIANT 2
Opracowanie:
arch. Andrzej Maciej Małeszk
arch. Wojciech Skórzewski
arch. Małgorzata Fornalczyk

P	PW
1:50	05.2014
	P5