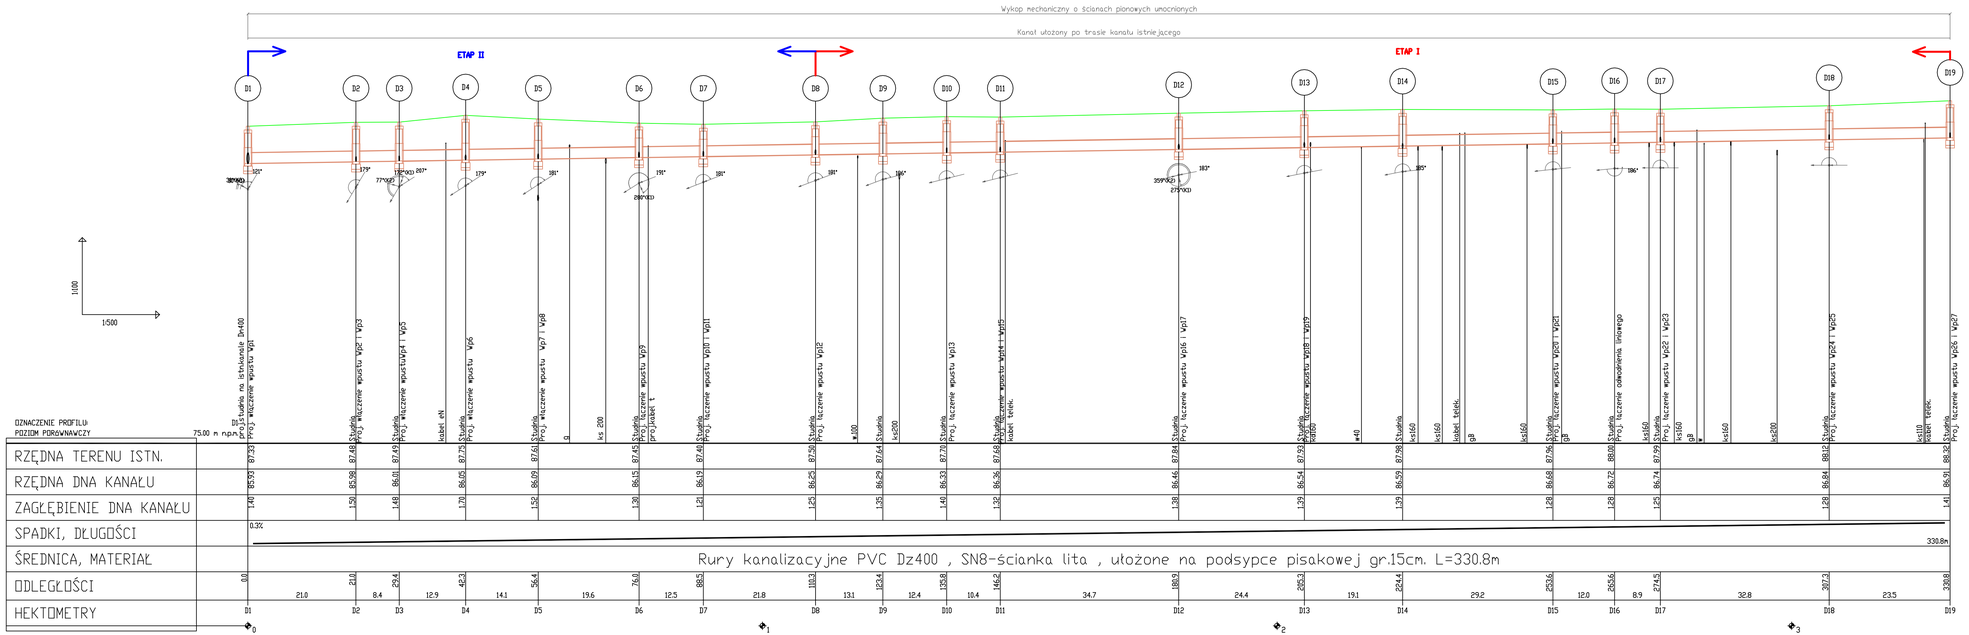

UWAGI

1. Przed przystąpieniem do wykonania wykopów w miejscach skrzyżowań z innym uzbrojeniem zaznaczonym na planie sytuacyjnym należy ręcznie wykonać przekopy kontrolne w celu wyznaczenia rzeczywistych rzędnych istniejącego uzbrojenia.
2. Studzienki prefabrykowane oraz studzienki ściekowe przyjęto w oparciu o katalogi przykładowych producentów.
3. Rzędne zwięczenia wpustów deszczowych,studni prefabrykowanych określono na podstawie projektu branży drogowej w związku z powyższym zwieńczenie nowoprojektowanych wpustów deszczowych oraz studni zostaną dopasowane do rzędnych terenu wynikających z realizacji projektowanej nawierzchni.

ZDZISŁAW OLEJNIK
BIURO PROJEKTOWE DROGOWNICTWA "RONDO"
63-600 Rawicz, ul. Józefa Miedzińskiego 69/10, (Telefaks 65-5454066)

Adres obiektu	Droga gminna, ul. Szkolna w Poniecu.				
Nazwa zadania	Przebudowa drogi gminnej - ulicy Szkolnej w Poniecu			Stadium	PBW
				Skala	1 : 500
Rysunek	**PLAN ZAGOSPODAROWANIA TERENU**			Rysunek nr.	2
				Data oprac.	11.2016
Funkcja	Tytuł, imię i nazwisko	Specjalność	Zakres	Nr upr. bud.	Podpis
Projektant	Inż. Zdzisław Olejnik	Komunikacyjna - kolejowa	Wskazany w decyzji	863/86/Lo	
Projektant	mgr inż. Andrzej Grosiak	Wodno -melioracyjna	Wskazany w decyzji	1078/88/Lo	
Projektant	mgr inż.Edward Bąk	Instalacyjna sieciowa	Wskazany w decyzji	102787/Lo	