


$B = 0,79$

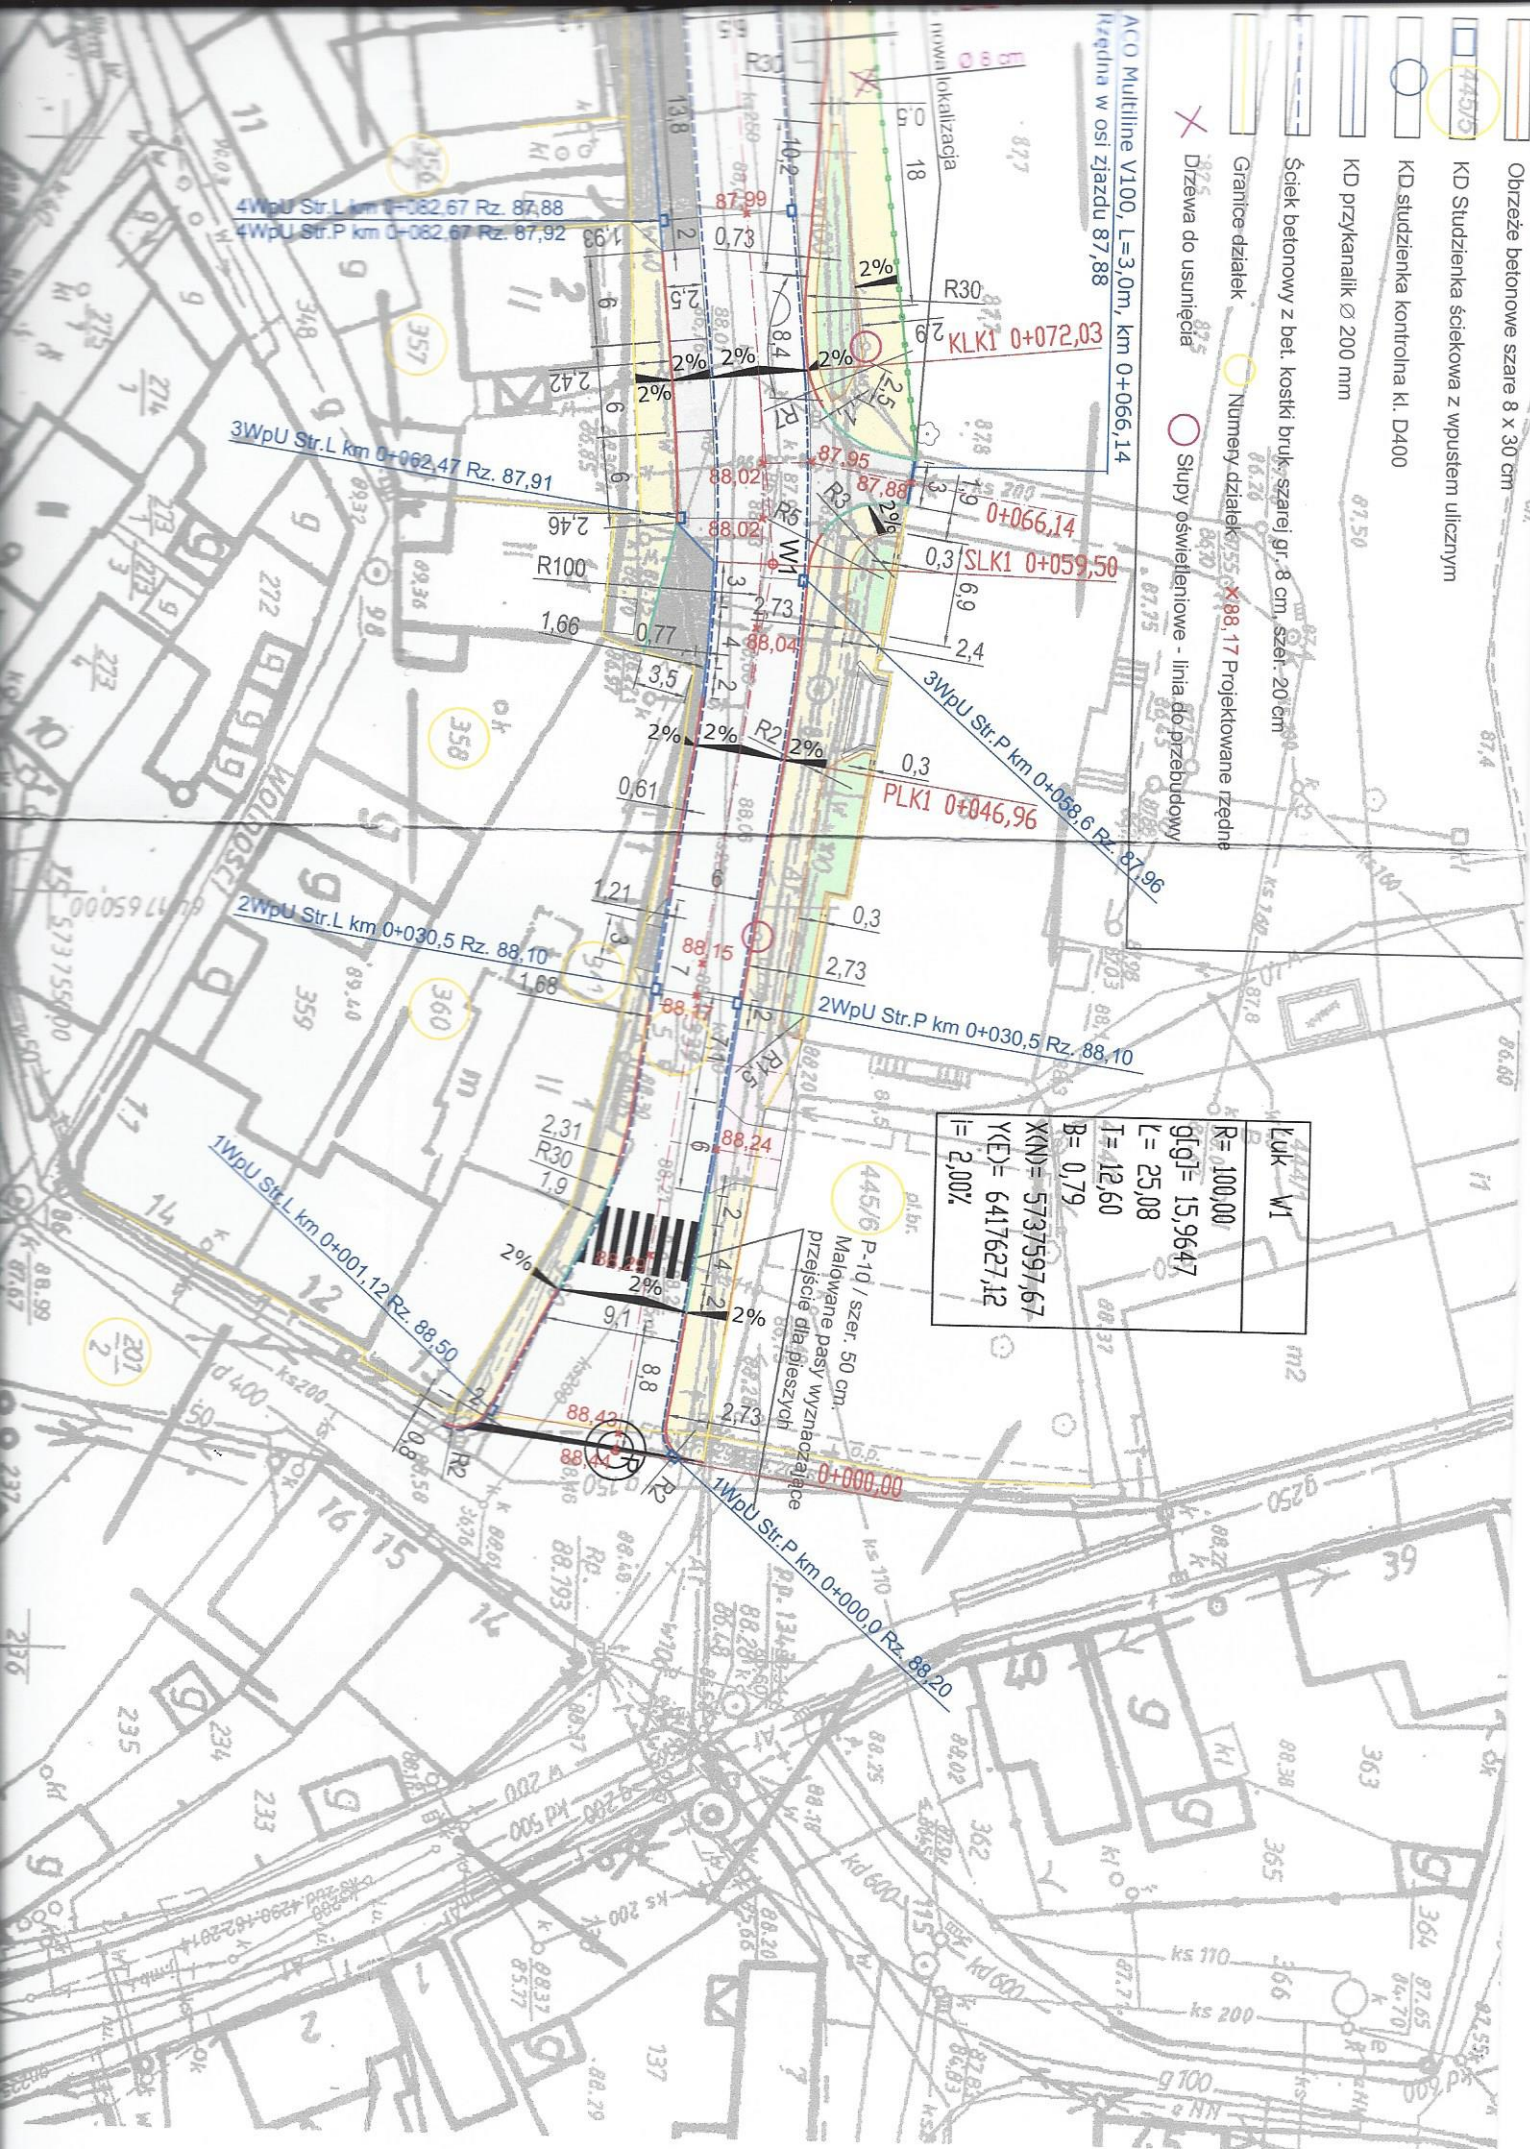

Luk W5	
R= 50,00	
g[g]= 18,9633	
L= 14,89	
T= 7,50	
B= 0,56	
X(N)= 5737570,72	
Y(E)= 6417479,20	
I= 2,00%	

Luk W4	
R= 200,00	
g[g]= 6,0794	
L= 19,10	
T= 9,56	
B= 0,23	
X(N)= 5737576,04	
Y(E)= 6417495,72	
I= 2,00%	

Luk W3	
R= 500,00	
g[g]= 3,2227	
L= 25,31	
T= 12,66	
B= 0,16	
X(N)= 5737588,21	
Y(E)= 6417551,17	
I= 2,00%	

Luk W2	
R= 300,00	
g[g]= 4,2775	
L= 20,16	
T= 10,08	
B= 0,17	
X(N)= 5737593,03	
Y(E)= 6417580,04	
I= 2,00%	

-  Obrzeże betonowe
-  KD Studzienka śc.
-  KD studzienka ko
-  KD przykanalik Ø
-  Ściek betonowy z
-  Granice działek
-  Drzewa do usunięć

ACO Multiline V100, L=3,0m,
Rzędna w osi zjazdu 87,88



Poświadczam się, że niniejszy dokument został
 opracowany w wyniku prac geodezyjnych
 i kartograficznych, których rezultaty zawiera operat
 techniczny wpisany do ewidencji materiałów
 państwowego zasobu geodezyjnego i kartograficznego

STAROSTA GOSTYŃSKI

POWIATOWY OŚRODEK DOKUMENTACJI
 GEODEZYJNEJ I KARTOGRAFICZNEJ

05.04.2016 580

(identyfikator ewidencyjny materiału zasobu - operatu technicznego)


05.04.2016

(Data wpisania operatu technicznego go do ewidencji materiałów zasobu)


z up. Starosta

Cecylia J. Jurek

(imię, nazwisko i podpis osoby reprezentującej urząd)

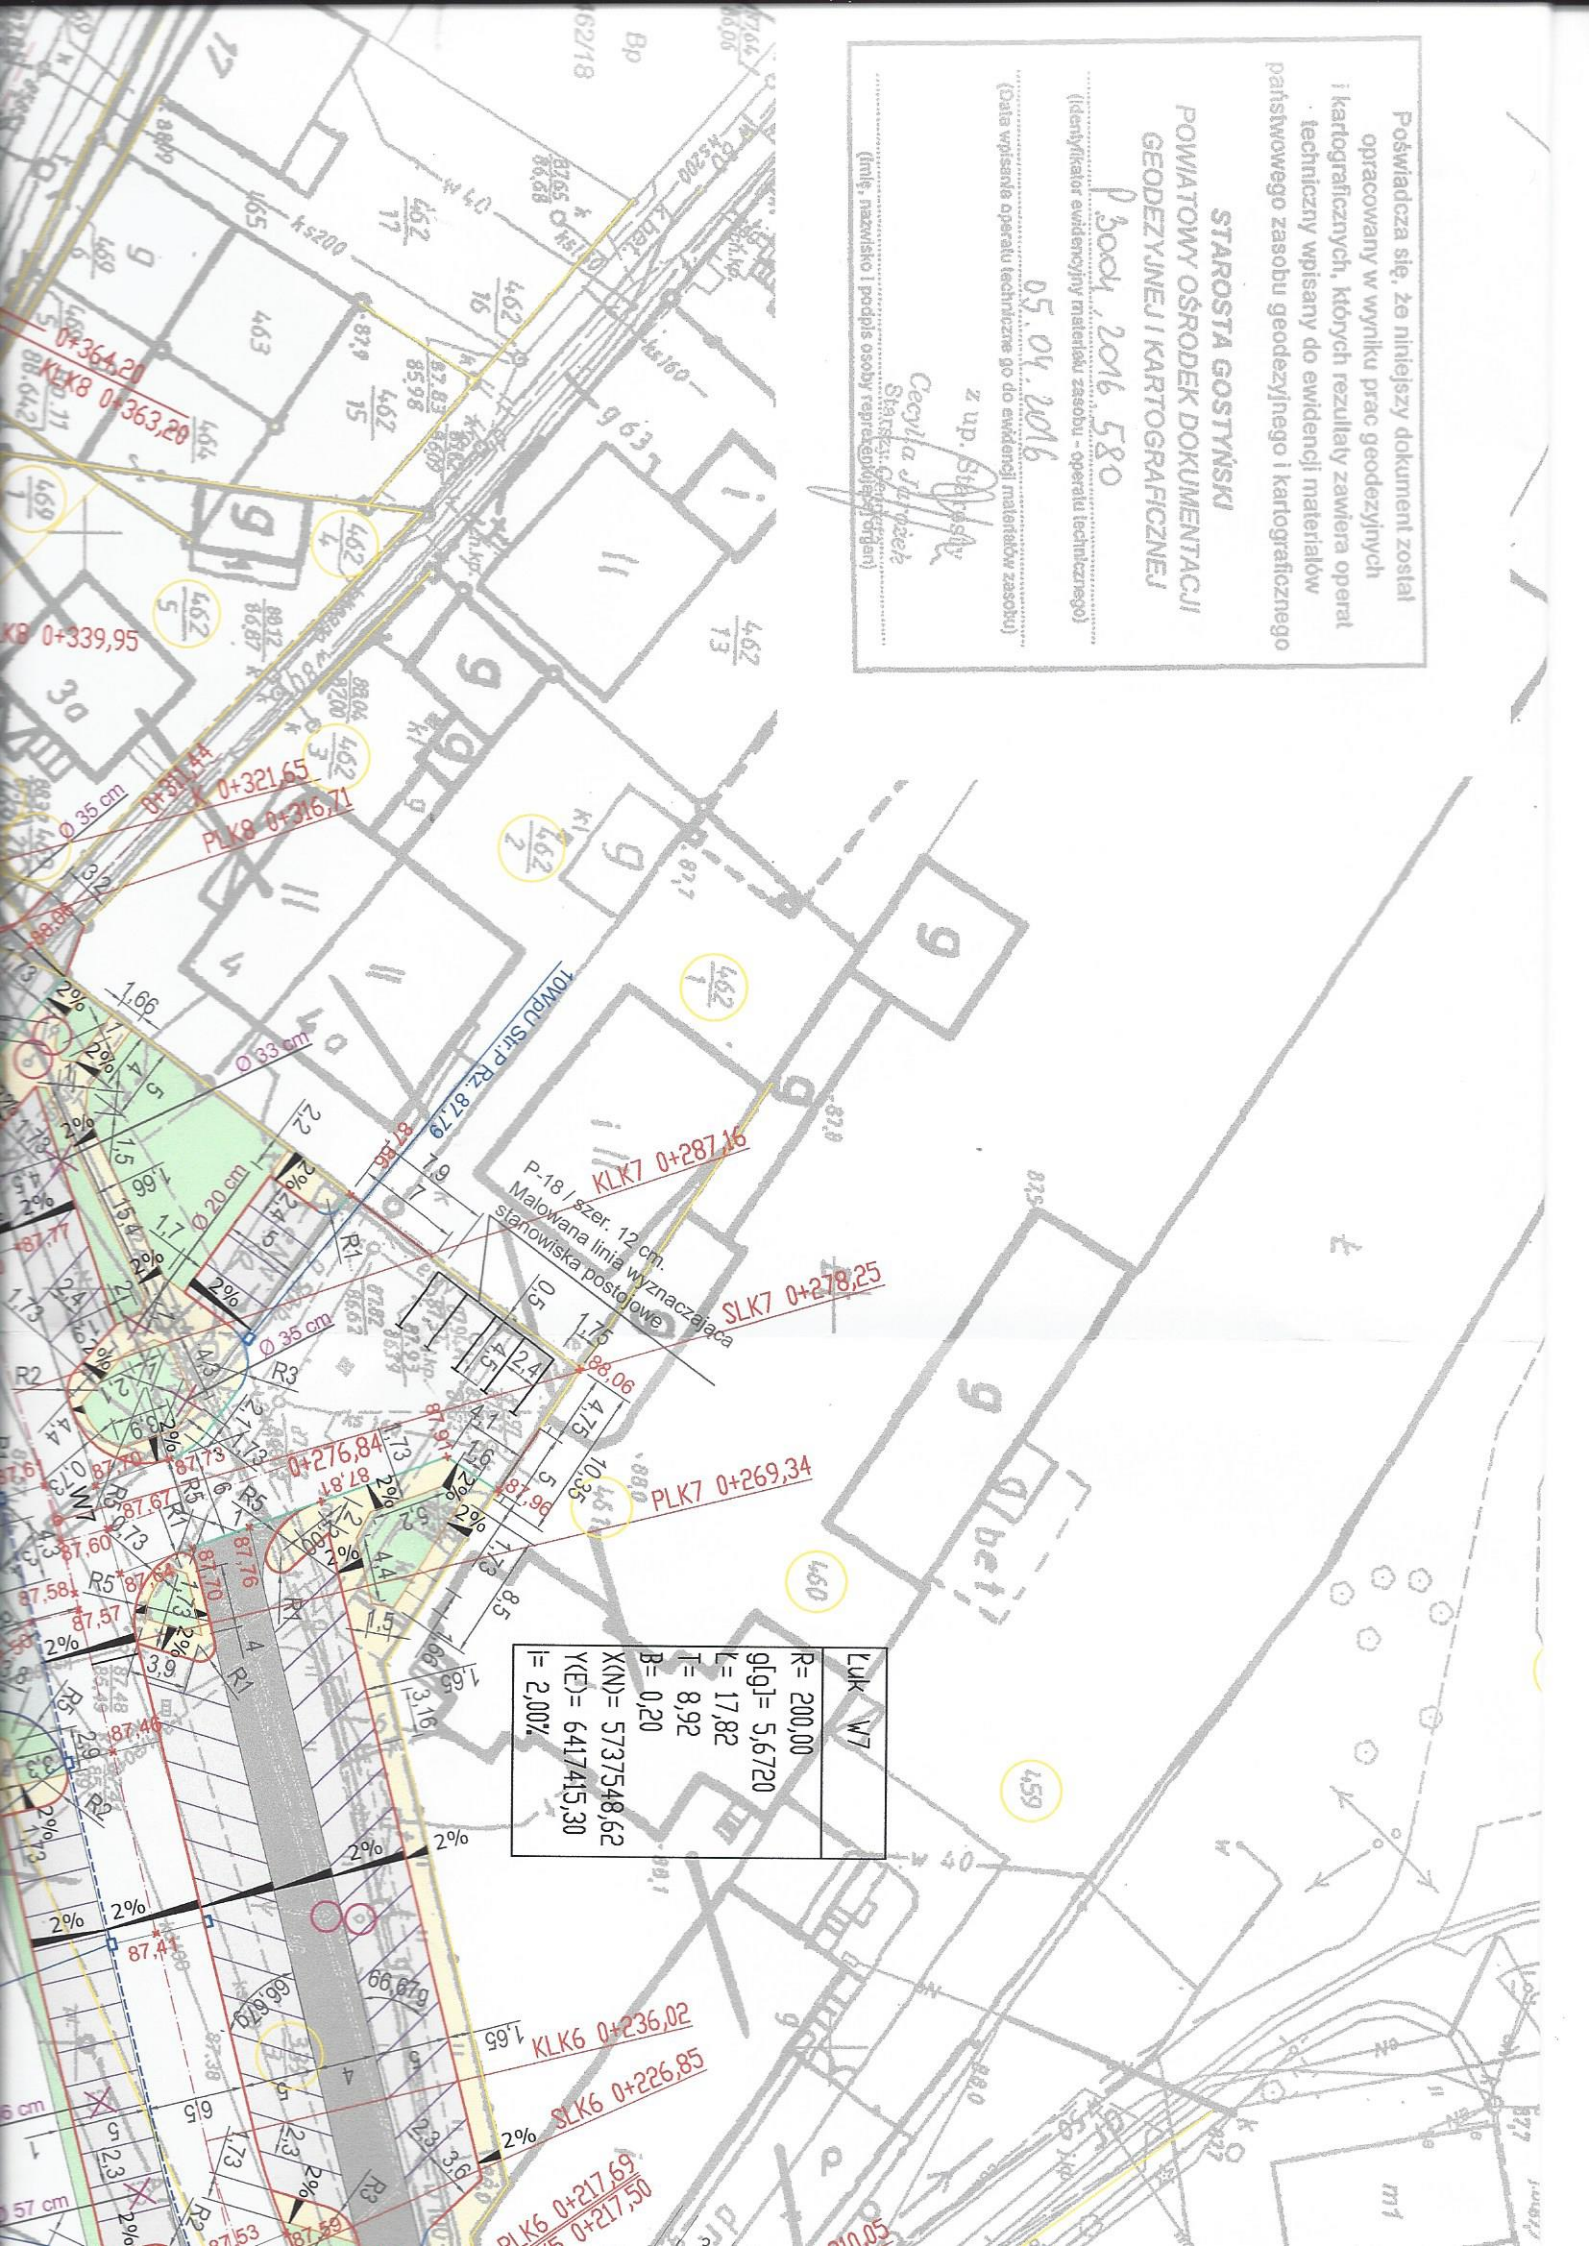

Luk	W7
R = 200,00	
g(l) = 5,6720	
L = 17,82	
T = 8,92	
B = 0,20	
X(N) = 573,548,62	
Y(E) = 6417415,30	
I = 2,00%	

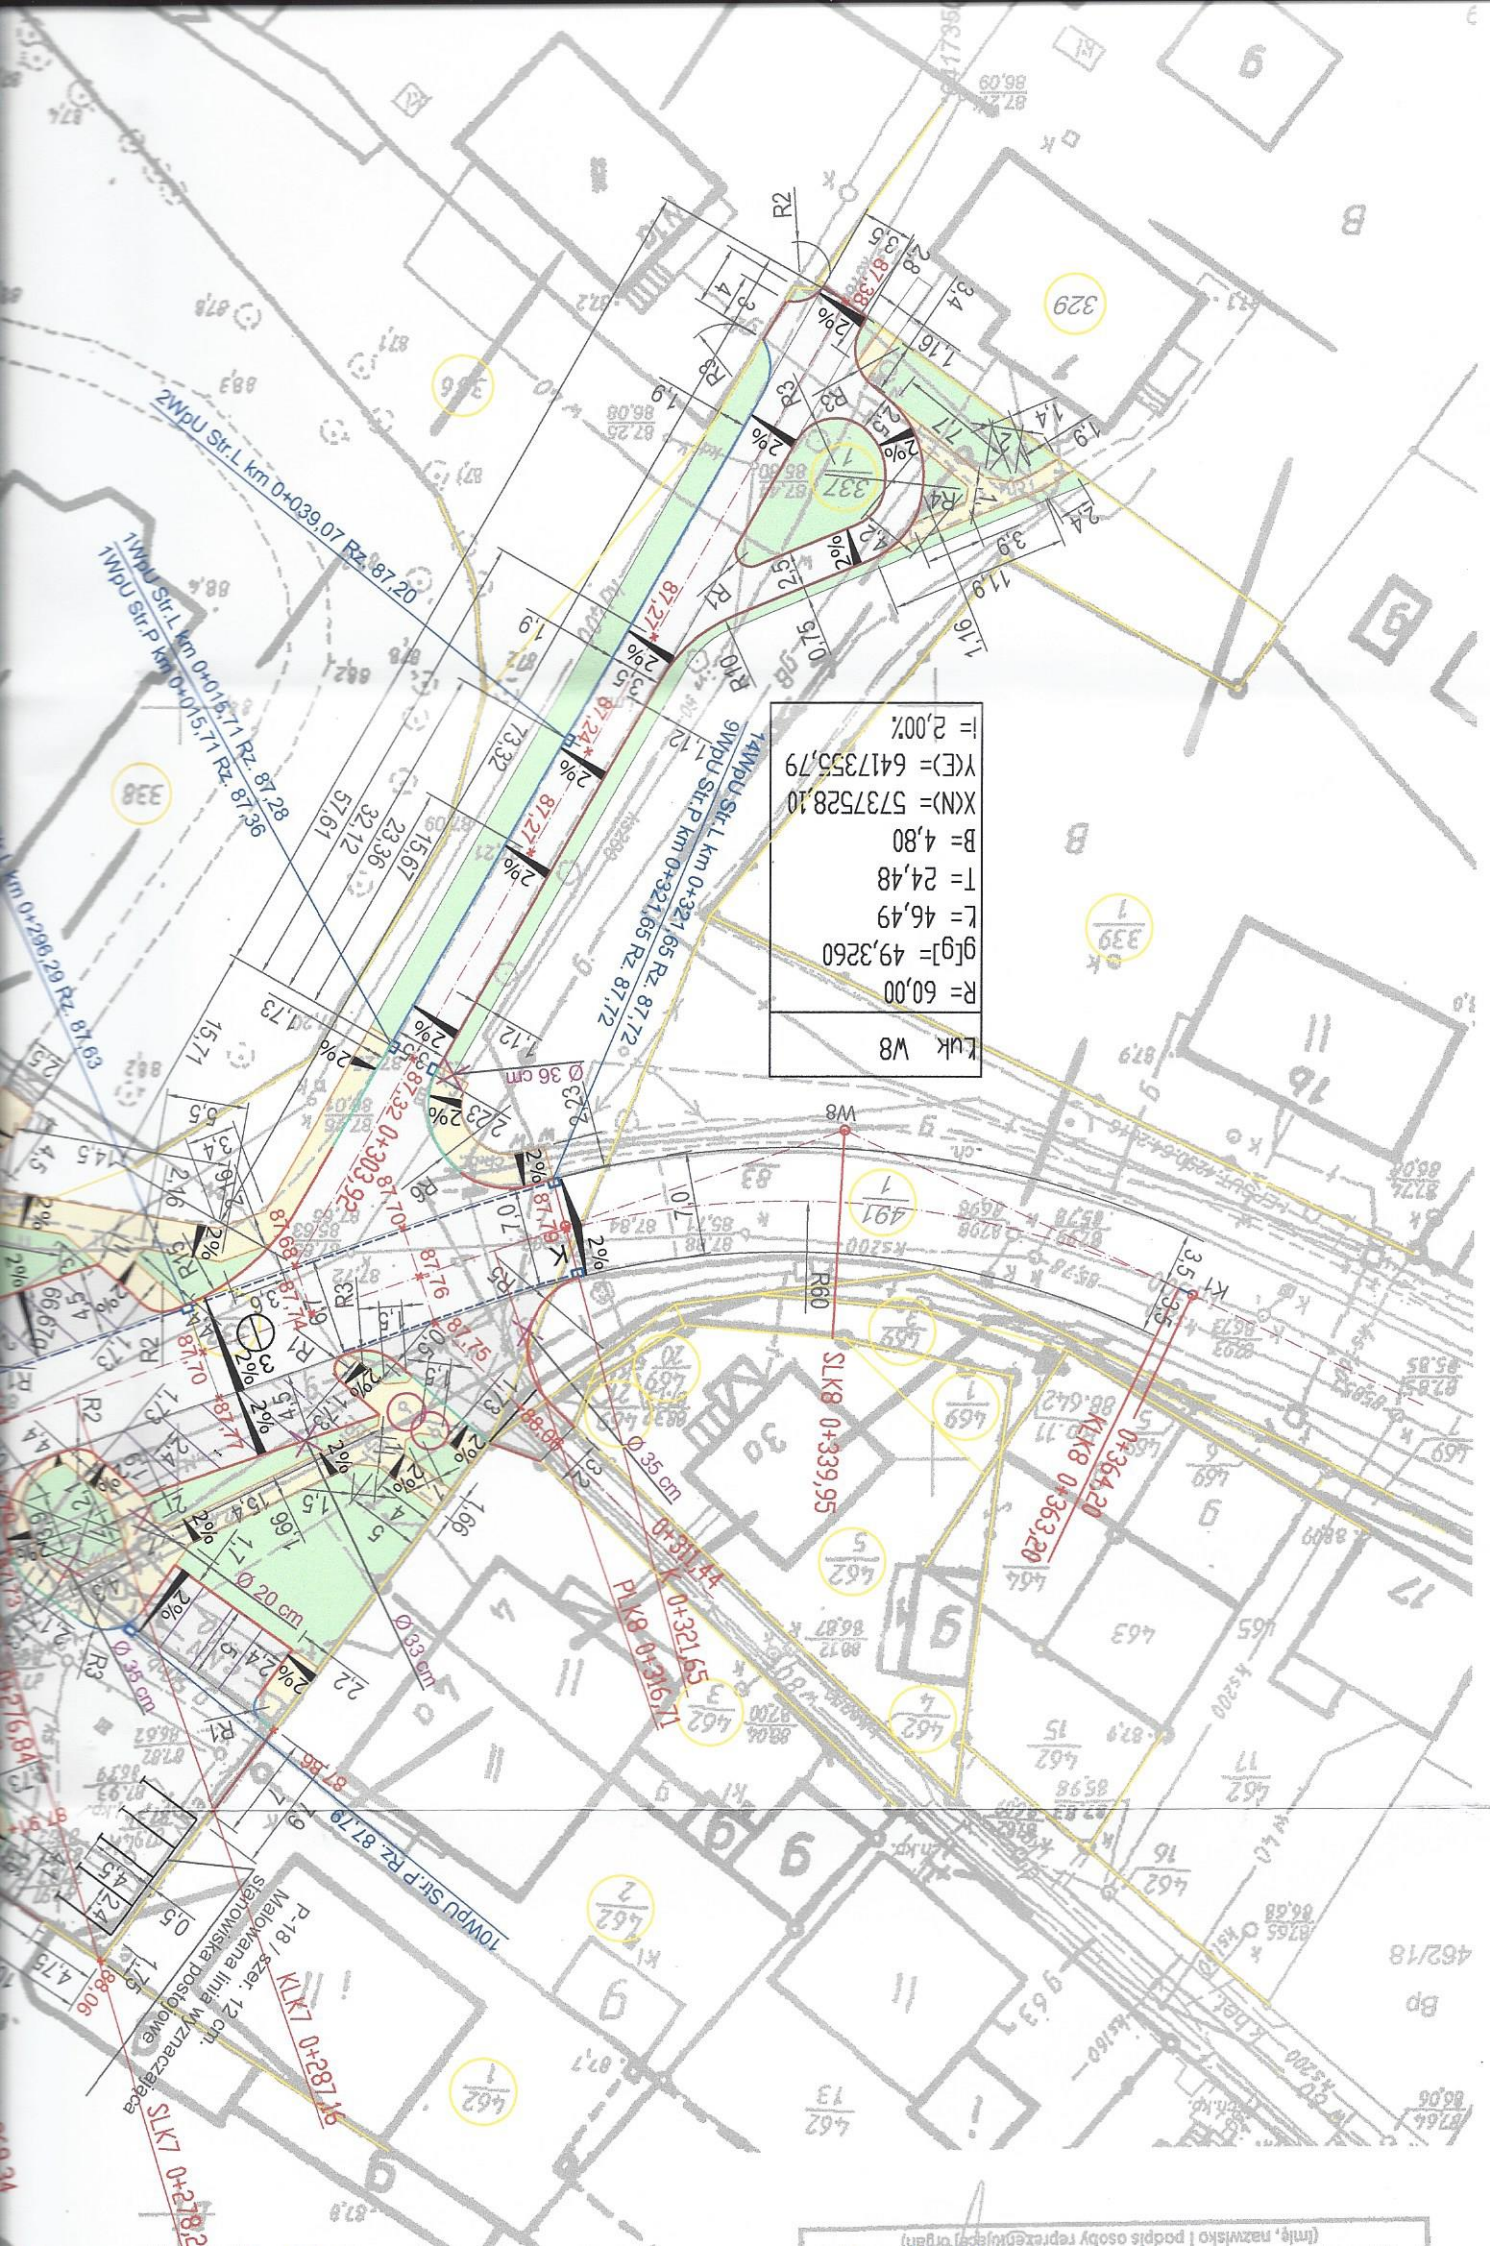

Poświadczam się, że niniejszy dokument został
opracowany w wyniku prac geodezyjnych
i kartograficznych, których rezultaty zawiera operat
techniczny wpisany do ewidencji materiałów
państwowego zasobu geodezyjnego i kartograficznego

STAROSTA GOSTYŃSKI

POWIATOWY OŚRODEK DOKUMENTACJI
GEODEZYJNEJ I KARTOGRAFICZNEJ

13004, 2016 580

(identyfikator ewidencji materiału zasobu - operatu technicznego)

05.04.2016


(Data wpisania operatu technicznego po do ewidencji materiałów zasobu)

z up. Starosty

Cecylia Jurkiewicz

Starosta Gostyni

(imię, nazwisko i podpis osoby reprezentującej organ)

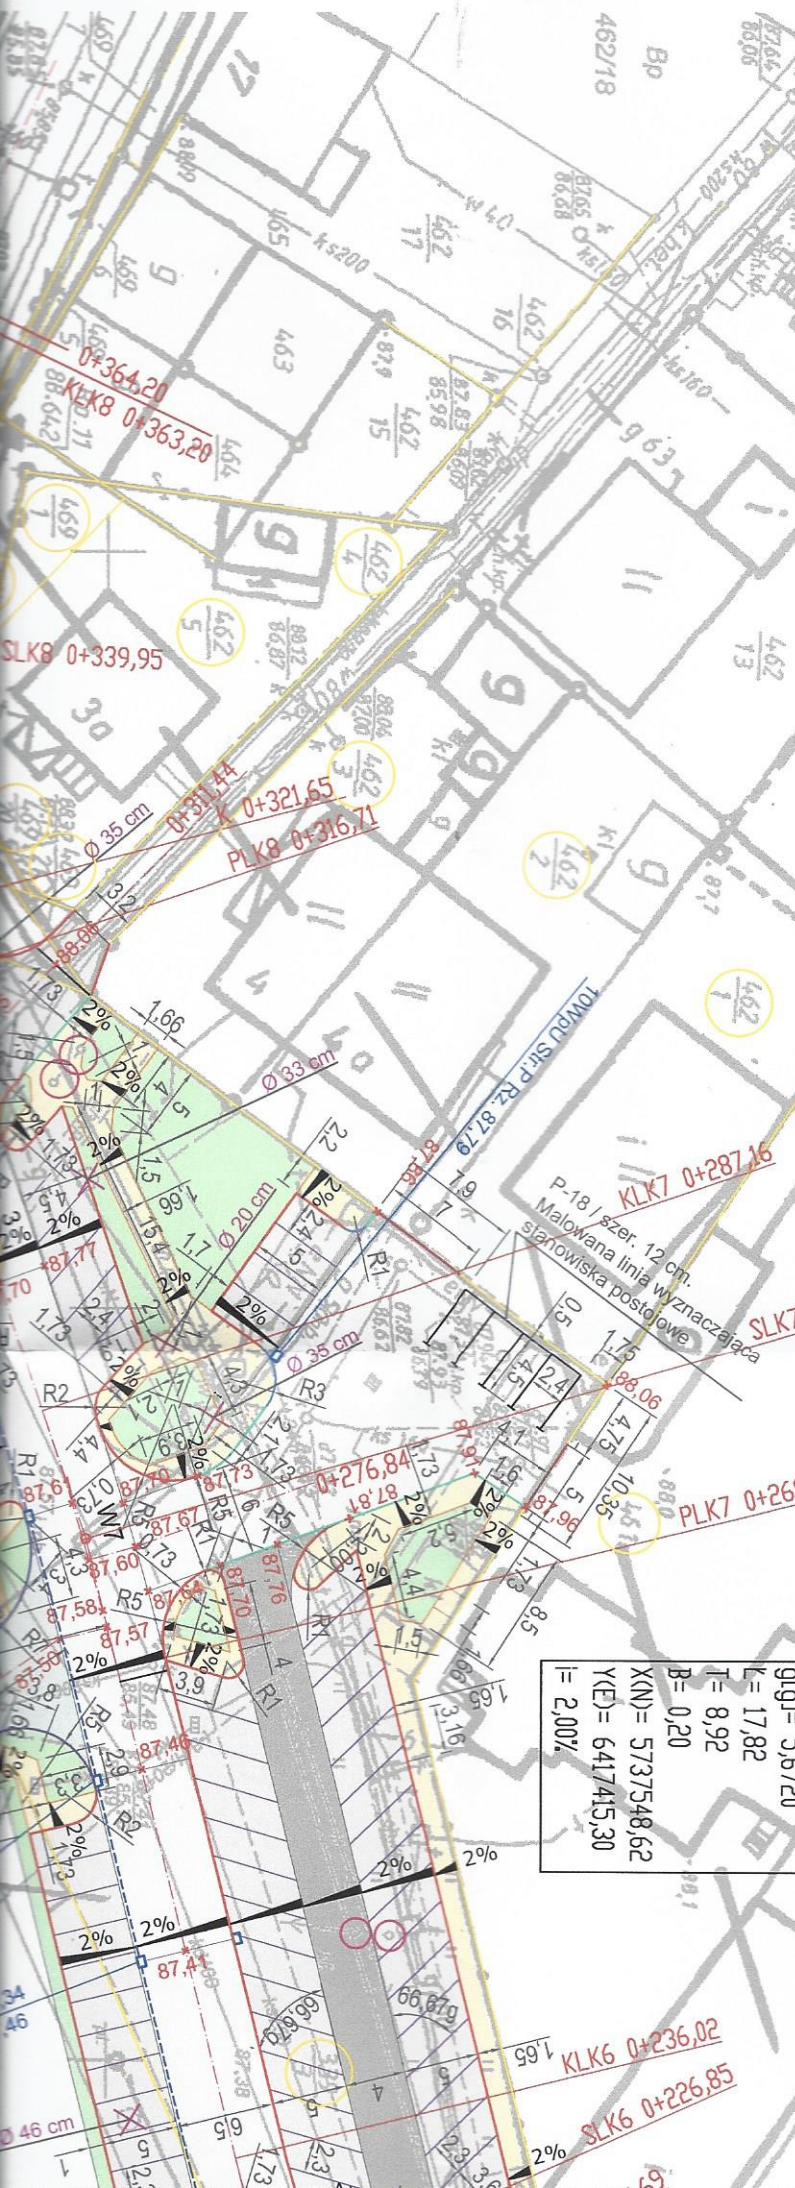

Kuk	W7
R=	200,00
qlq=	5,6720
L=	17,82
T=	8,92
B=	0,20
X(N)=	5737548,62
Y(E)=	6417415,30
I=	2,00%

Mapa do celów projektowych

Skala 1 : 500

Miejscowość :	Poniec	
300407_4 :	Poniec	
0001 :	Poniec	
ZGK.430.30.2016		
Działka :	339/5	
Układ współrzędnych płaskich	2000	
Układ współrzędnych wysokości	Kronształd 60	
Granica obszaru modyfikacji	-----	
Data opracowania mapy	01.04.2016r.	
Wykonawca / geodeta		

USŁUGI GEODEZYJNE I KARTOGRAFICZNE

Igor Nowicki
63-805 Łęka Mała, Rokosowo 35
NIP 636-187-94-91, Regon 363047701

Kierownik robót
Krzysztof Nowicki
geodeta uprawniony
nr upraw. 14
Rokosowo 35, 63-805 Łęka Mała
tel. 501 4478 19

8/6

B

Poświadczam się, że niniejszy dokument został
opracowany w wyniku prac geodezyjnych
i kartograficznych, których rezultaty zawiera operat
techniczny wpisany do ewidencji materiałów
państwowego zasobu geodezyjnego i kartograficznego

STAROSTA GOSTYŃSKI
POWIATOWY OŚRODEK DOKUMENTACJI
GEODEZYJNEJ I KARTOGRAFICZNEJ

