


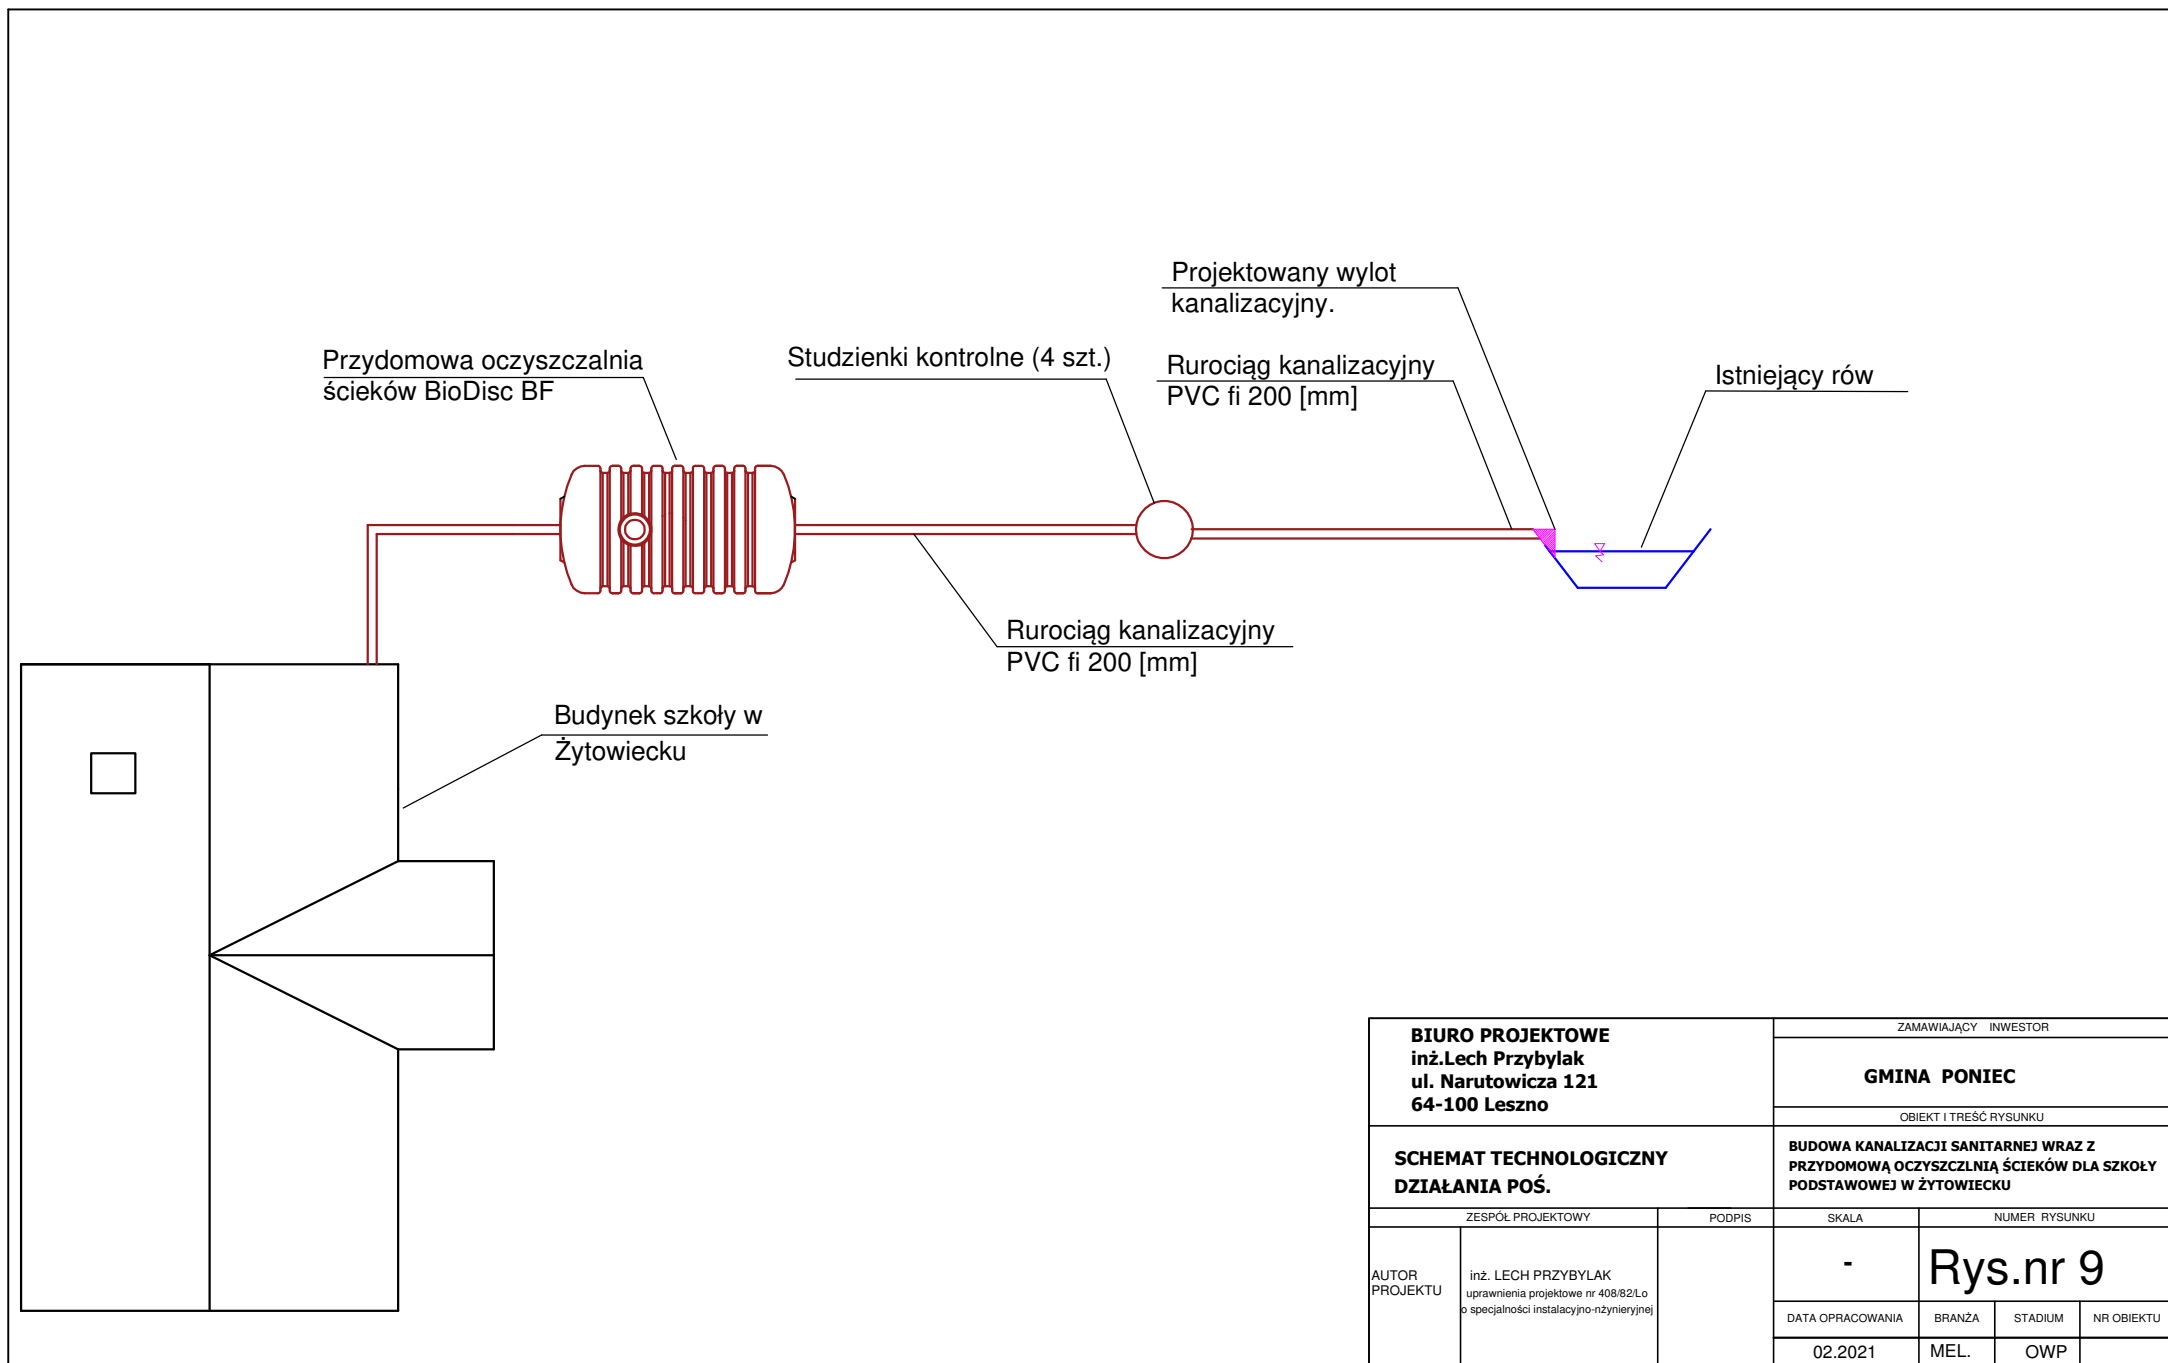

|   |   |   |                  |        |               |            |
|---|---|---|------------------|--------|---------------|------------|
| <b>BIURO PROJEKTOWE</b><br><b>inż.Lech Przybylak</b><br><b>ul. Narutowicza 121</b><br><b>64-100 Leszno</b> |   | ZAMAWIAJĄCY INWESTOR   |                  |        |               |            |
|   |   | <b>GMINA PONIEC</b>   |                  |        |               |            |
|   |   | OBIEKT I TREŚĆ RYSUNKU   |                  |        |               |            |
| <b>SCHEMAT TECHNOLOGICZNY</b><br><b>DZIAŁANIA POŚ.</b>                                                     |   | <b>BUDOWA KANALIZACJI SANITARNEJ WRAZ Z</b><br><b>PRZYDOMOWĄ OCZYSZCZALNIĄ ŚCIEKÓW DLA SZKOŁY</b><br><b>PODSTAWOWEJ W ŻYTOWIECKU</b> |                  |        |               |            |
| ZESPÓŁ PROJEKTOWY                                                                                          |   | PODPIS   |                  | SKALA  | NUMER RYSUNKU |            |
| AUTOR<br>PROJEKTU                                                                                          | inż. LECH PRZYBYŁAK<br>uprawnienia projektowe nr 408/82/Lo<br>o specjalności instalacyjno-inżynierskiej |   | -                |        | Rys.nr 9      |            |
|   |   |   | DATA OPRACOWANIA | BRANŻA | STADIUM       | NR OBIEKTU |
|   |   |   | 02.2021          | MEL.   | OWP           |            |