


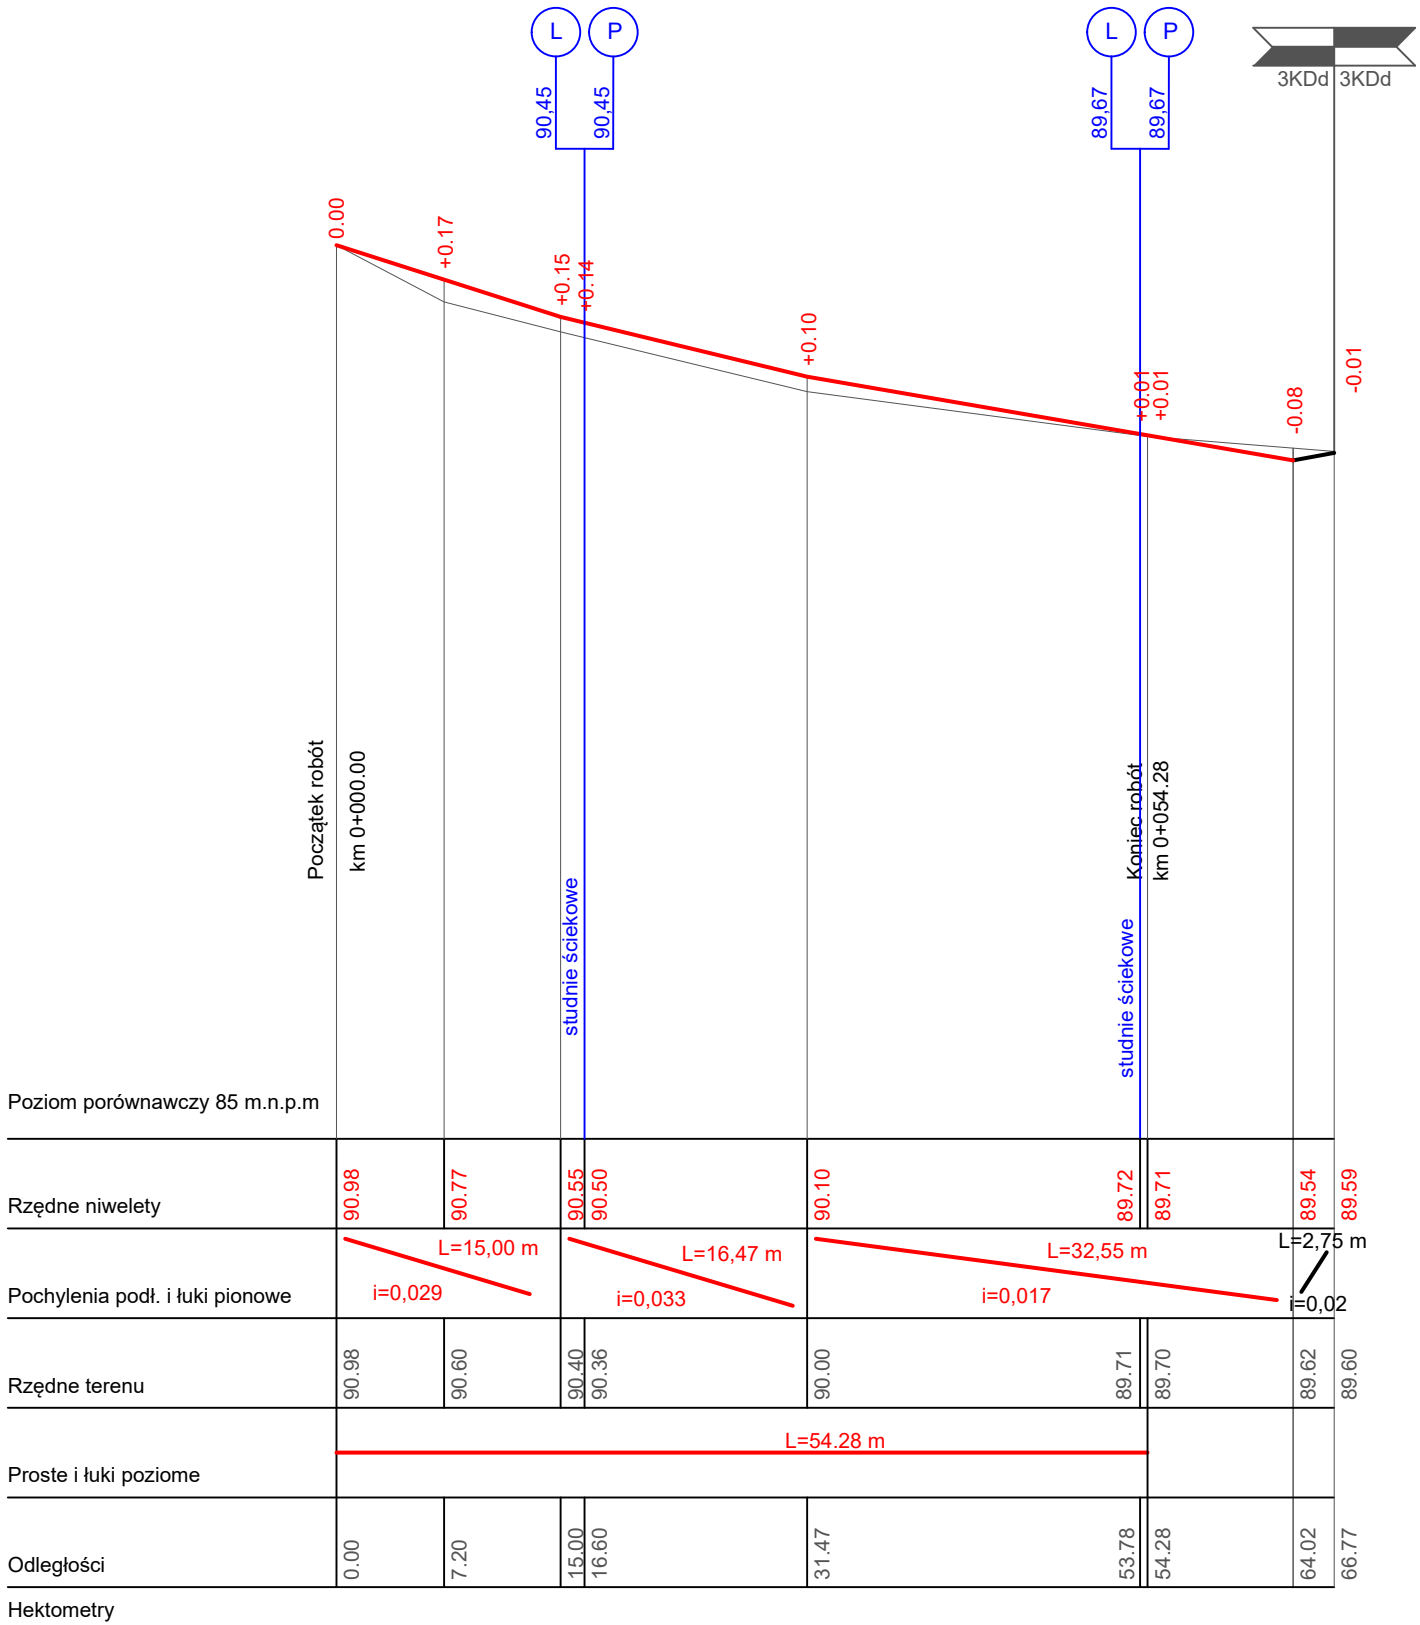

Wykonawca projektu		Zamawiający		
Biuro Usług Drogowych -Projektowanie, Nadzory Miroslawa Kostórkiewicz ul. Glinki 12 63-860 Pogorzela		Gmina Poniec ul. Rynek 24 64-125 Poniec		
Projektował: Nr uprawnień:	Wiesław Kostórkiewicz 1760/94/Lo	Data: marzec 2022	Podpis:	Stadium: P.B.A.
Sprawdzający: Nr uprawnień:	mgr inż. Jacek Kostórkiewicz 80/DOŚ/12			
Obiekt:	Budowa ulicy Wierzbowej, Świerkowej i Dębowej - Osiedle Berlinek w Poniecu			Skala: 1:500/50
Tytuł rysunku:	Profil podłużny - ul. Wierzbowa			Nr rysunku: 3a