


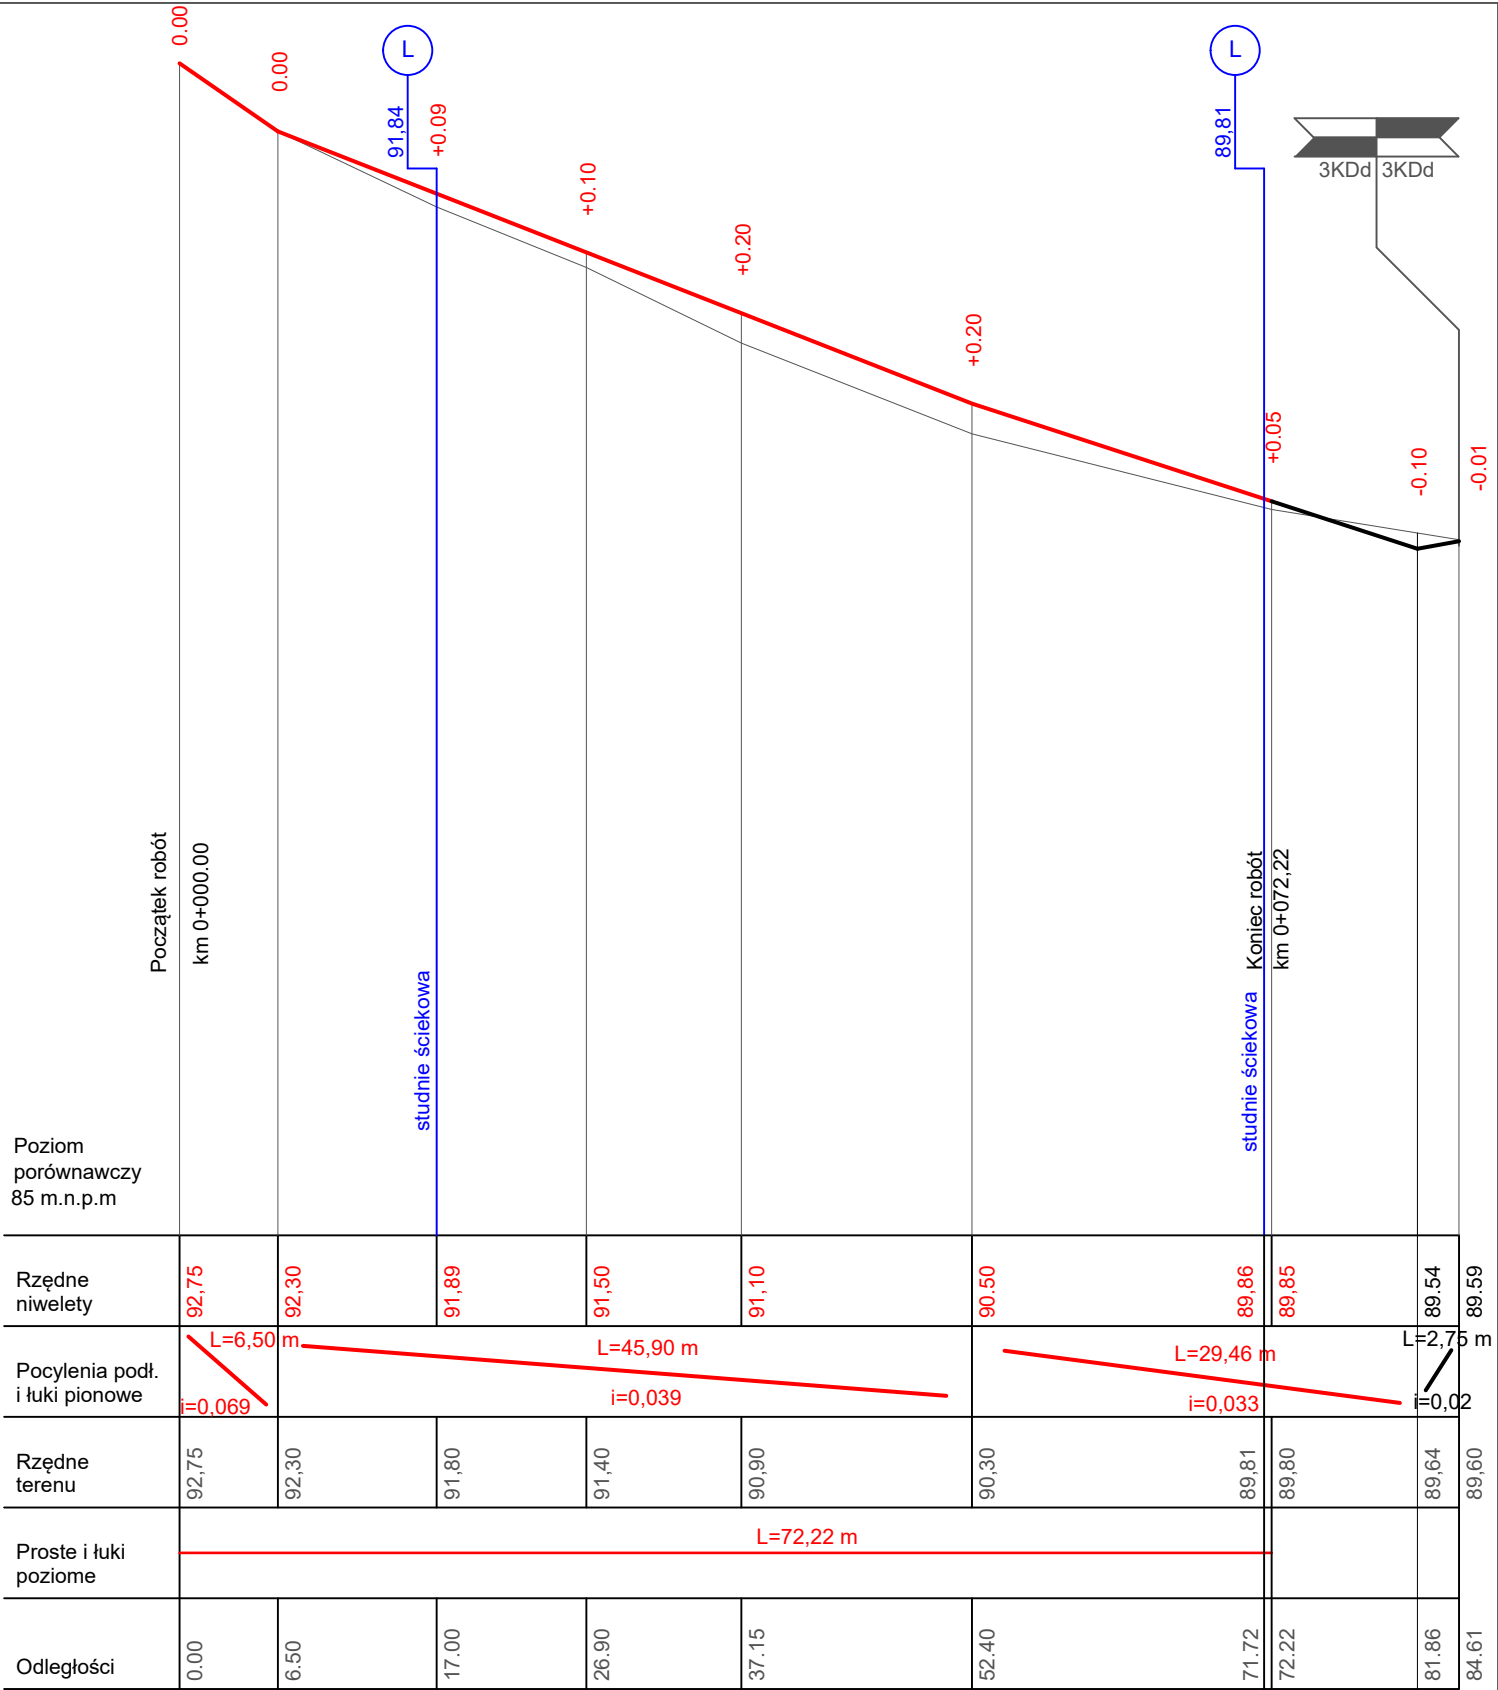

Hektometry		Wykonawca projektu		Zamawiający	
		Biuro Usług Drogowych -Projektowanie, Nadzory Miroslawa Kostórkiewicz ul. Glinki 12 63-860 Pogorzela		Gmina Poniec ul. Rynek 24 64-125 Poniec	
		Projektował: Nr uprawnień:	Wiesław Kostórkiewicz 1760/94/Lo	Data: marzec 2022	Podpis: Stadium: P.B.A.
		Sprawdzający: Nr uprawnień:	mgr inż. Jacek Kostórkiewicz 80/DOŚ/12		
		Obiekt:	Budowa ulicy Wierzbowej, Świerkowej i Dębowej - Osiedle Berlinek w Poniecu		Skala: 1:500/50
		Tytuł rysunku:	Profil podłużny - ul.Świerkowa		Nr rysunku: 3b