


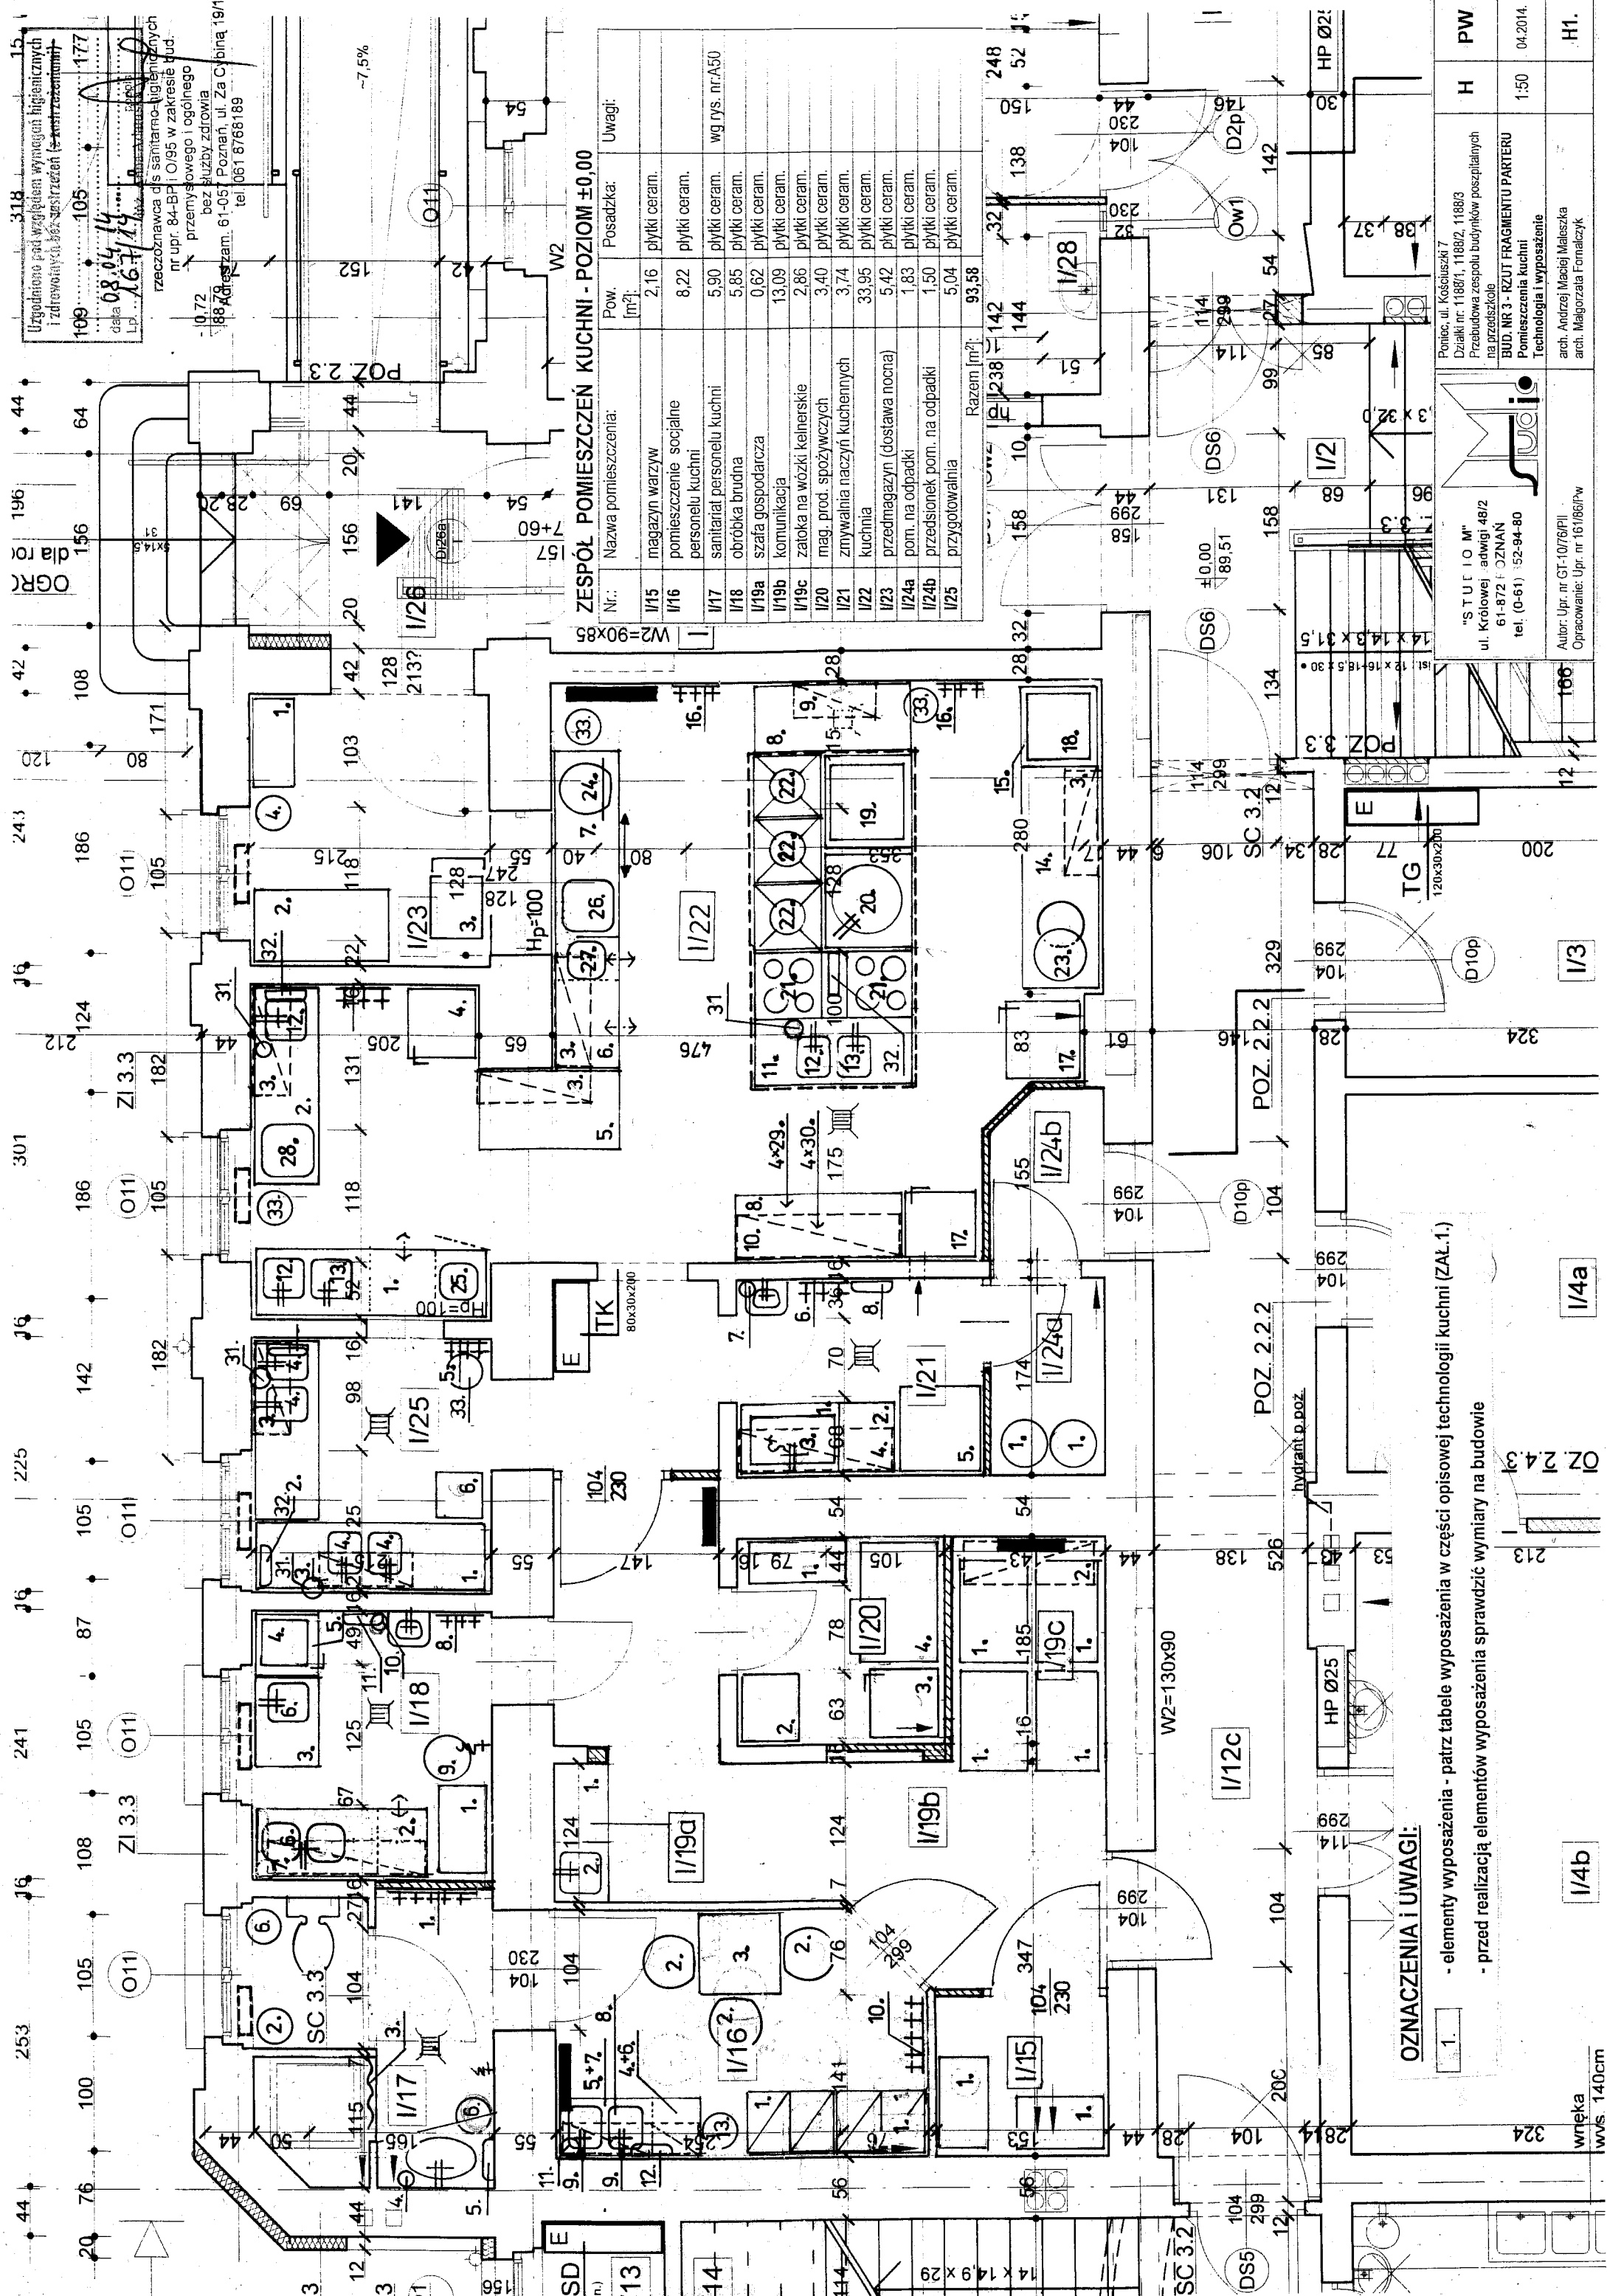

ZESPÓŁ POMIESZCZEŃ KUCHNI - POZIOM ±0,00

Nr.	Nazwa pomieszczenia:	Pow. [m ²]	Posadzka:	Uwagi:
I/15	magazyn warzyw	2,16	plytki ceram.	
Razem [m ²]:				93,58

OZNACZENIA I UWAGI:

- 1. - elementy wyposażenia - patrz tabela wyposażenia w części opisowej technologii kuchni (ZAL.1.)
- przed realizacją elementów wyposażenia sprawdzić wymiary na budowie

"STUŁO M"

ul. Królów 48/2


tel. (0-61) 52-94-80

Ponice, ul. Kościuszki 7

Dział nr: 1188/1, 1188/2, 1188/3

Przebudowa zespołu budynków poszpitalnych na przedszkole

BUD. NR 3 - RZUT FRAGMENTU PARTERU

Pomieszczenia kuchni

Technologia i wyposażenie

arch. Andrzej Maciej Maleszka

arch. Małgorzata Fomalczyk

Autor: Upr. nr GT-1076/PIL

Opracowanie: Upr. nr 161/86/Pw

PW

H

1:50

04.2014.

H1.

I/4b

I/4a

I/3

I/2





