


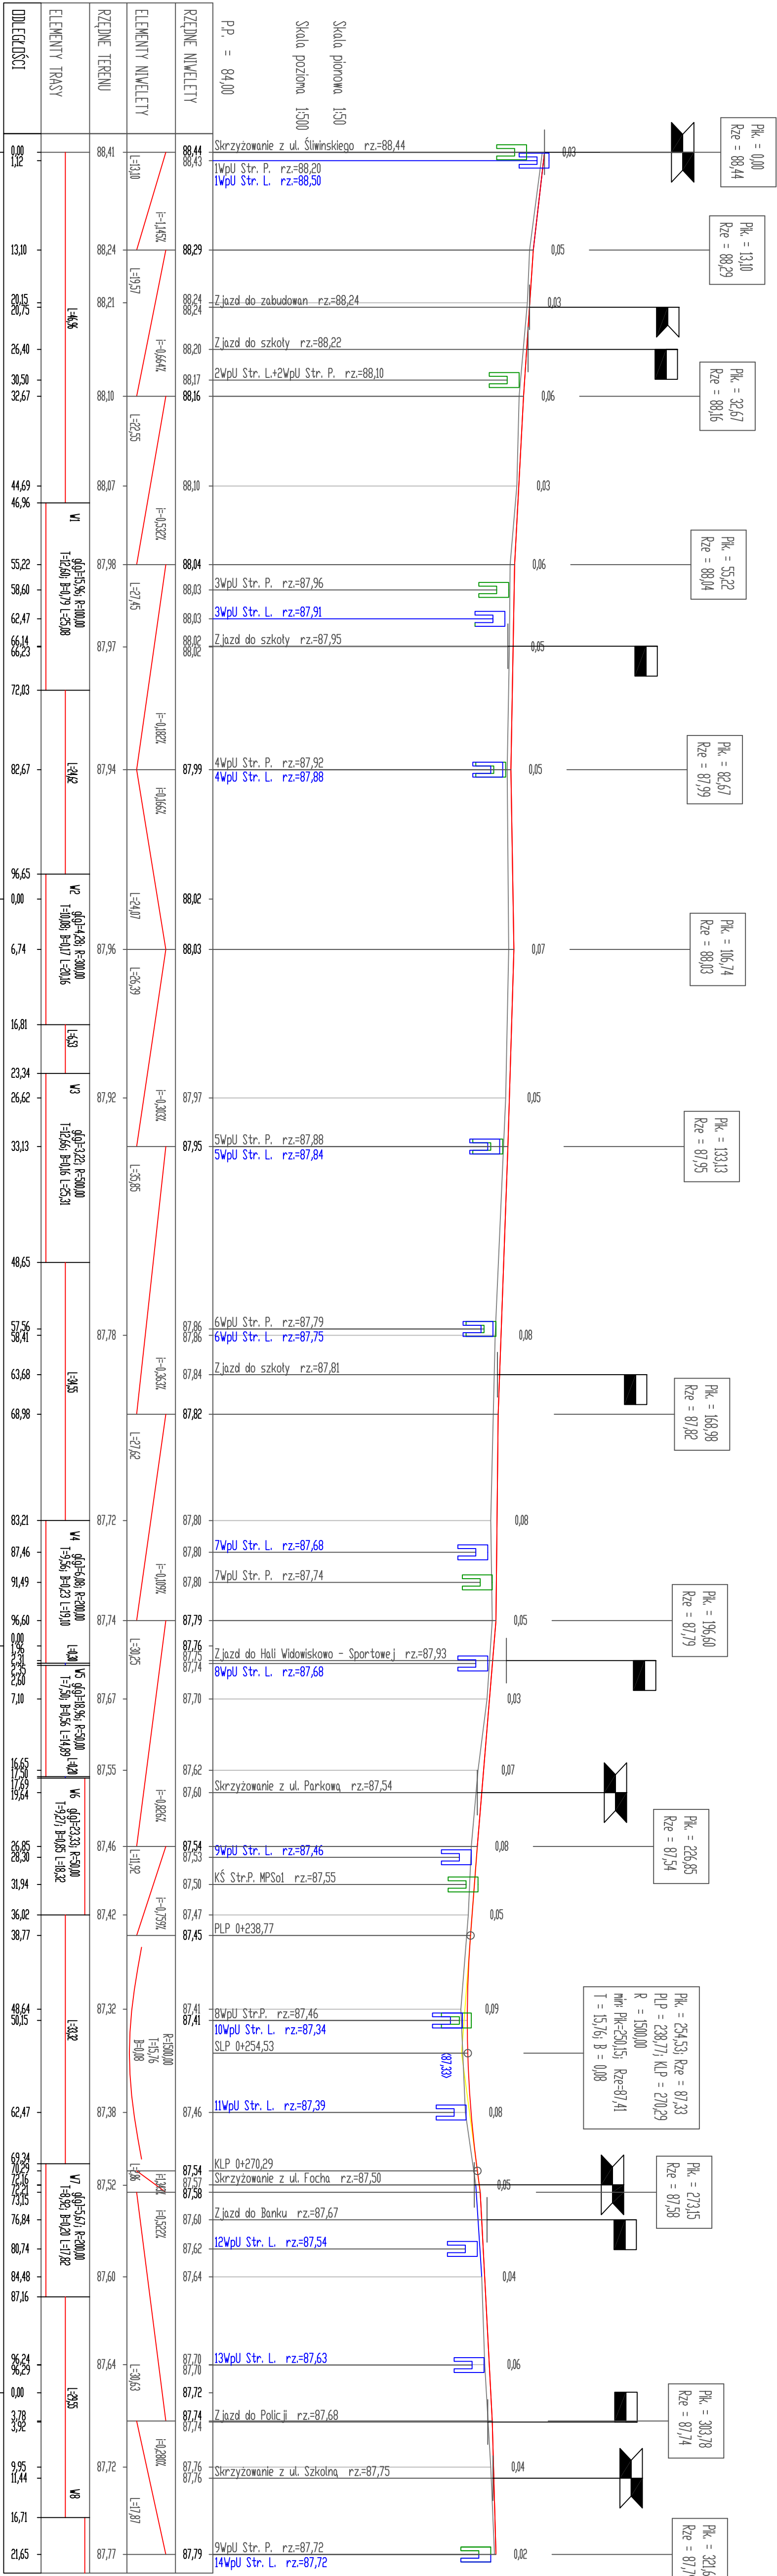

ZDZIŚĆ AW OLEJNIK			
BIURO PROJEKTOWE DROGOWNICTWA "RONDO"			
63-900 Rawicz, ul. Józefa Miesznińskiego 64/r/o. (Telefon 65-5454086)			
Adres obiektu	Droga gminna, ul. Szkolna w Poniecu.		
Nazwa zadania	Przebudowa drogi gminnej - ulicy Szkolnej w Poniecu	Studium	PRW
Rysunek	PROFIL PODŁUŻNY	Stacja	1 : 50/000
Funkcja	Tytuł, linie i nazwisko	Rysunek nr	3
Projektant	Inż. Zdzisław Olejnik	Data oprac.	11.2016
	Specjalność	Zakres	Podpis
	Konstrukcyjno	Nr upr. bud.	
	Inżynierska	Wskazany w decyzji	
		98308810	