


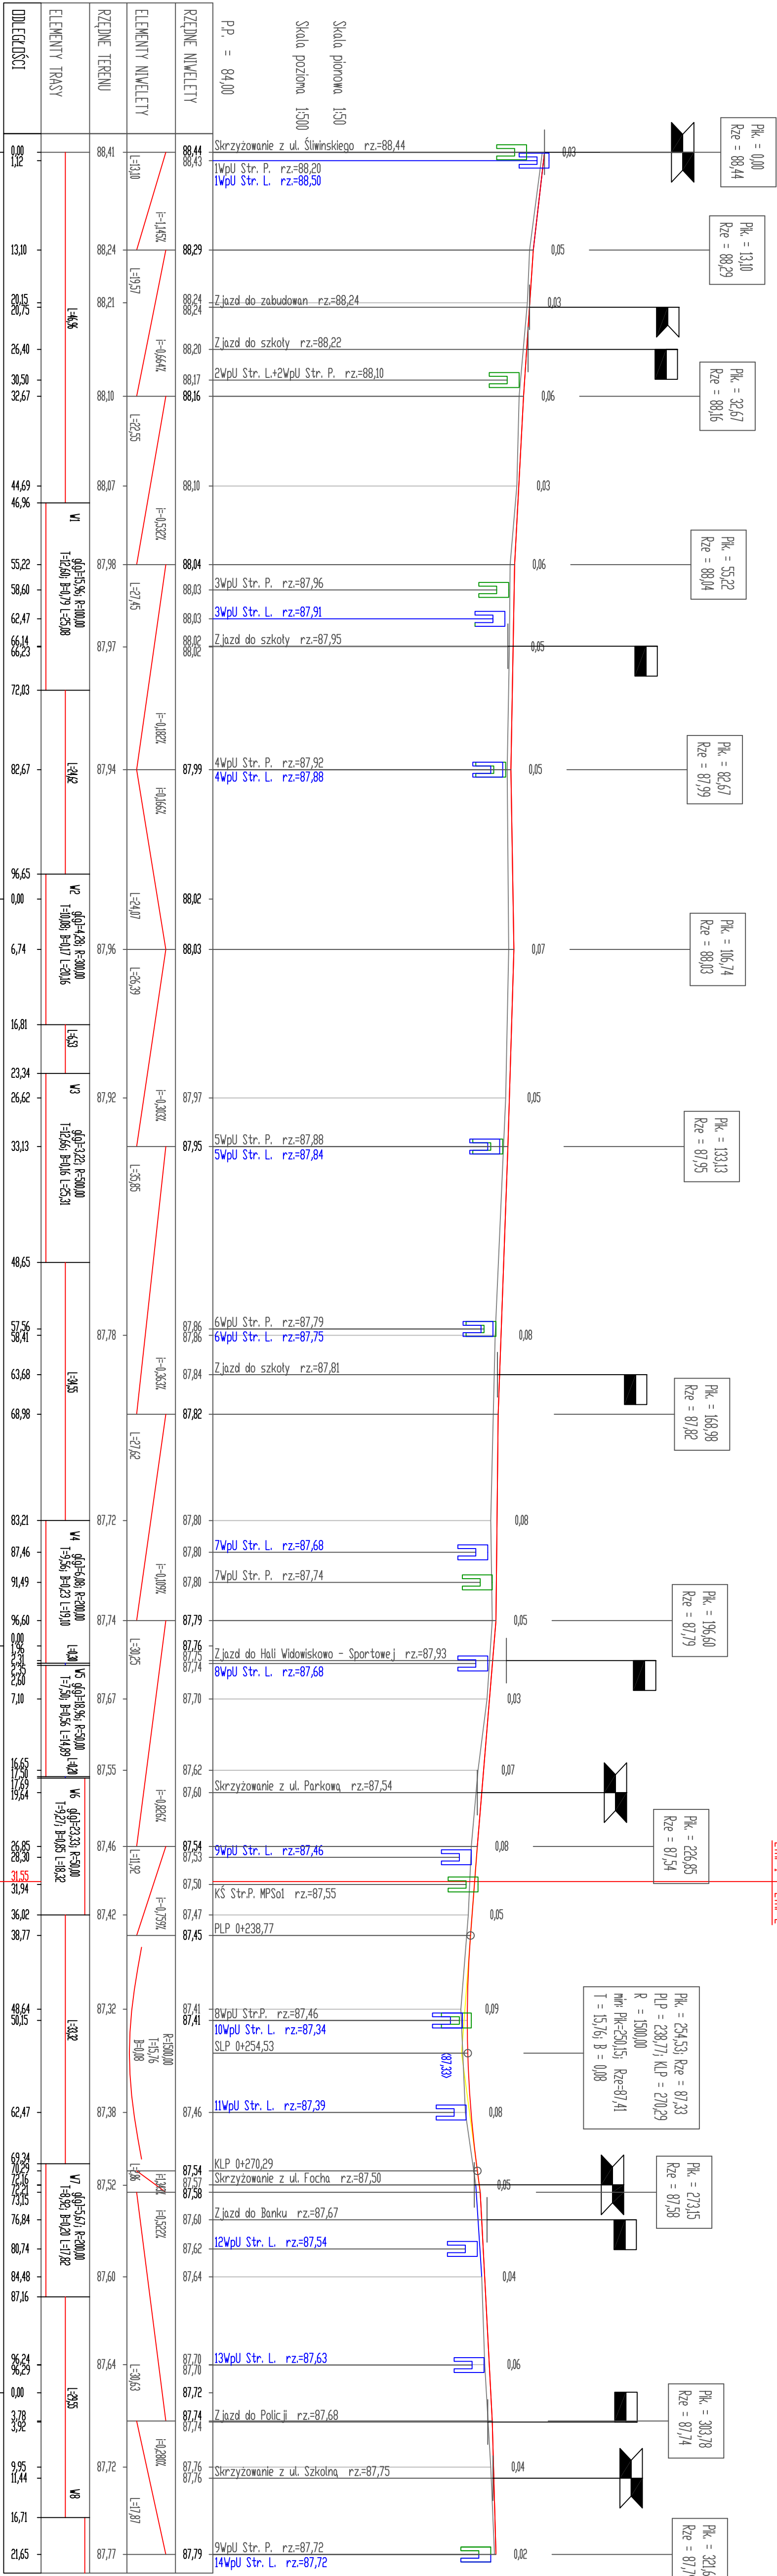

ZDZIŚĆ AW OLEJNIK			
BIURO PROJEKTOWE DROGOWNICTWA "RONDO"			
63-900 Rawicz, ul. Józefa Miesznińskiego 64/r/o. (Telefas 63-5454086)			
Adres obiektu	Droga gminna, ul. Szkolna w Poniecu.		
Nazwa zadania	Przebudowa drogi gminnej - ulicy Szkolnej w Poniecu	Stadium	PRW
Rysunek	PROFIL PODŁUŻNY	Rysunek nr	3
Funkcja	Tytuł, linie i nazwisko	Specjalność	
Projektant	Inż. Zdzisław Olejnik	Konstrukcja wdrożeni	
		Zakres	
		Nr upr. bud.	
		Data oprac.	11.2016
		Podpis	
		9838810	